

# A103

2+kk 1. NP 66,05 m<sup>2</sup>

Číslo	Název pokoje	Plocha
1.01	Předsíň	6,84 m <sup>2</sup>
1.02	Obývací pokoj s kuchyní	23,25 m <sup>2</sup>
1.03	Koupelna	4,47 m <sup>2</sup>
1.04	Ložnice	12,81 m <sup>2</sup>
1.05	Terasa	17,88 m <sup>2</sup>

Plocha podlah 48,17 m<sup>2</sup>

Plocha balkonu 17,88 m<sup>2</sup>

Celková plocha bytu 66,05 m<sup>2</sup>

Velmi  
úsporná

**B**

\*Názvy, popisy a plošné výměry jsou orientační a developer si vyhrazuje právo na jednostranné změny. Zobrazené vybavení nábytkem, vestavné skříňně, kuchyňská linka včetně spotřebičů nejsou součástí dodávky bytu. Toto vybavení je pouze grafickým znázorněním možného zařízení bytu.

## GETBERG


– Klíč k vašim snům –

Smrčková 2485/4, 180 00 Praha 8 - Libeň ☎ +420 220 873 614 ✉ info@getberg.cz

www.GETBERG.cz



### Půdorys bytu

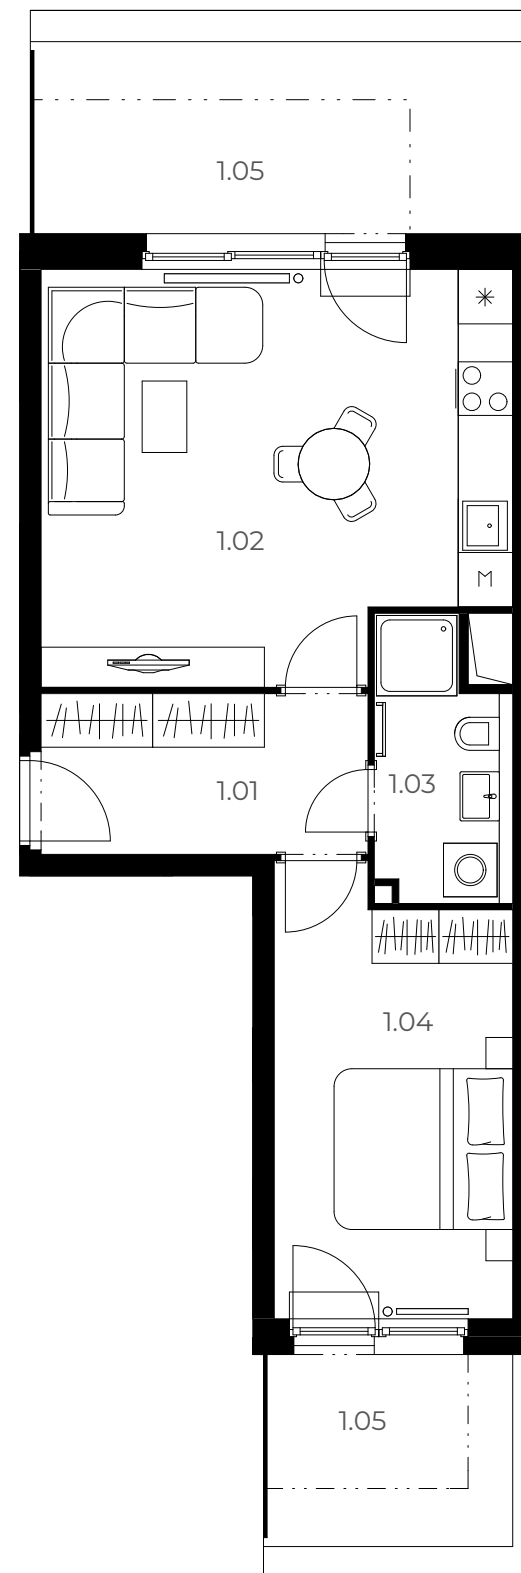


 RESIDENCE  
UNHOŠŤ



Budova



Podlaží

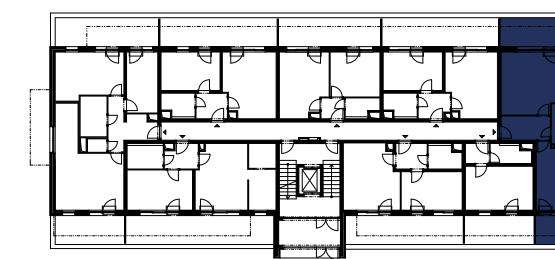

Byt