

# A107

3+kk 1. NP 103,90 m<sup>2</sup>

Číslo	Název pokoje	Plocha
1.01	Předsíň	9,66 m <sup>2</sup>
1.02	Obývací pokoj s kuchyní	27,9 m <sup>2</sup>
1.03	WC	1,5 m <sup>2</sup>
1.04	Koupelna	6,11 m <sup>2</sup>
1.05	Ložnice	17,12 m <sup>2</sup>
1.06	Pokoj	10,51 m <sup>2</sup>
1.07	Terasa	27,91 m <sup>2</sup>

Plocha podlah 75,99 m<sup>2</sup>

Plocha balkonu 27,91 m<sup>2</sup>

Celková plocha bytu 103,9 m<sup>2</sup>

Velmi  
úsporná

**B**

\*Názvy, popisy a plošné výtčery jsou orientační a developer si vyhrazuje právo na jednostranné změny. Zobrazené vybavení nábytkem, vestavné skříně, kuchyňská linka včetně spotřebičů nejsou součástí dodávky bytu. Toto vybavení je pouze grafickým znázorňením možného zařízení bytu.

## GETBERG


– Klíč k vašim snům –

Smrčková 2485/4, 180 00 Praha 8 - Libeň ☎ +420 220 873 614 ✉ info@getberg.cz

www.GETBERG.cz



### Půdorys bytu

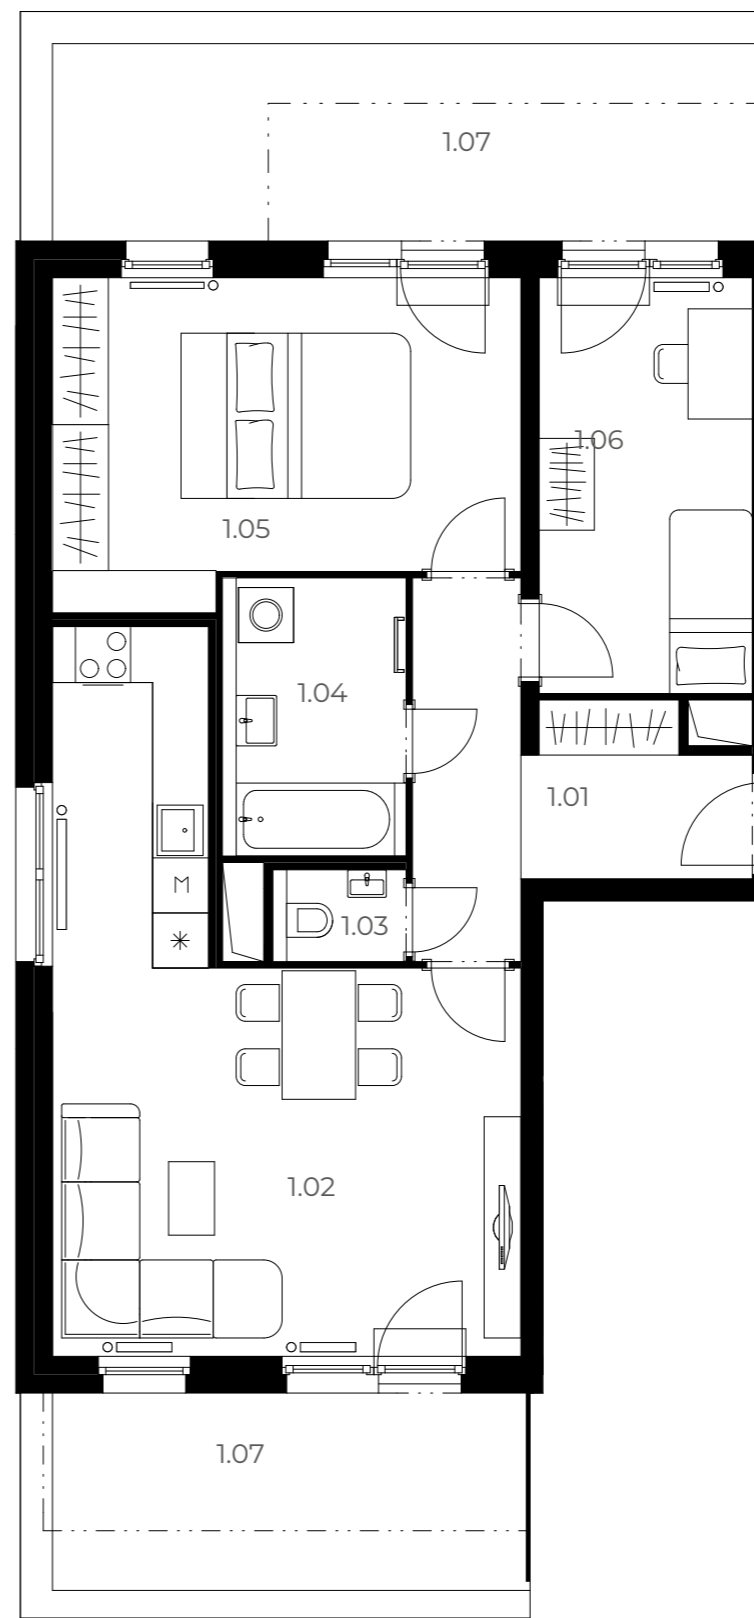


 RESIDENCE  
UNHOŠŤ



Budova



Podlaží

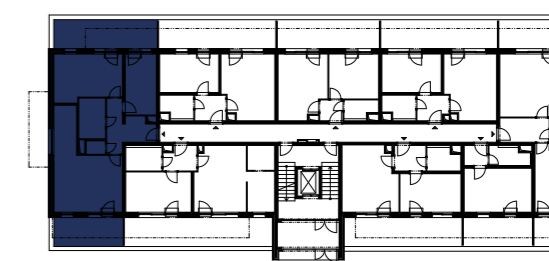

Byt