


# A207

4+kk 2. NP 98,92 m<sup>2</sup>

Číslo	Název pokoje	Plocha
1.01	Předsíň	11,35 m <sup>2</sup>
1.02	Obývací pokoj s kuchyní	27,27 m <sup>2</sup>
1.03	WC	1,5 m <sup>2</sup>
1.04	Koupelna	5,01 m <sup>2</sup>
1.05	Pokoj	9,96 m <sup>2</sup>
1.06	Ložnice	13,67 m <sup>2</sup>
1.07	Pokoj	10,51 m <sup>2</sup>
1.08	Balkon	16,26 m <sup>2</sup>
<b>Plocha podlah</b>		<b>82,66 m<sup>2</sup></b>
<b>Plocha balkonu</b>		<b>16,26 m<sup>2</sup></b>
<b>Celková plocha bytu</b>		<b>98,92 m<sup>2</sup></b>

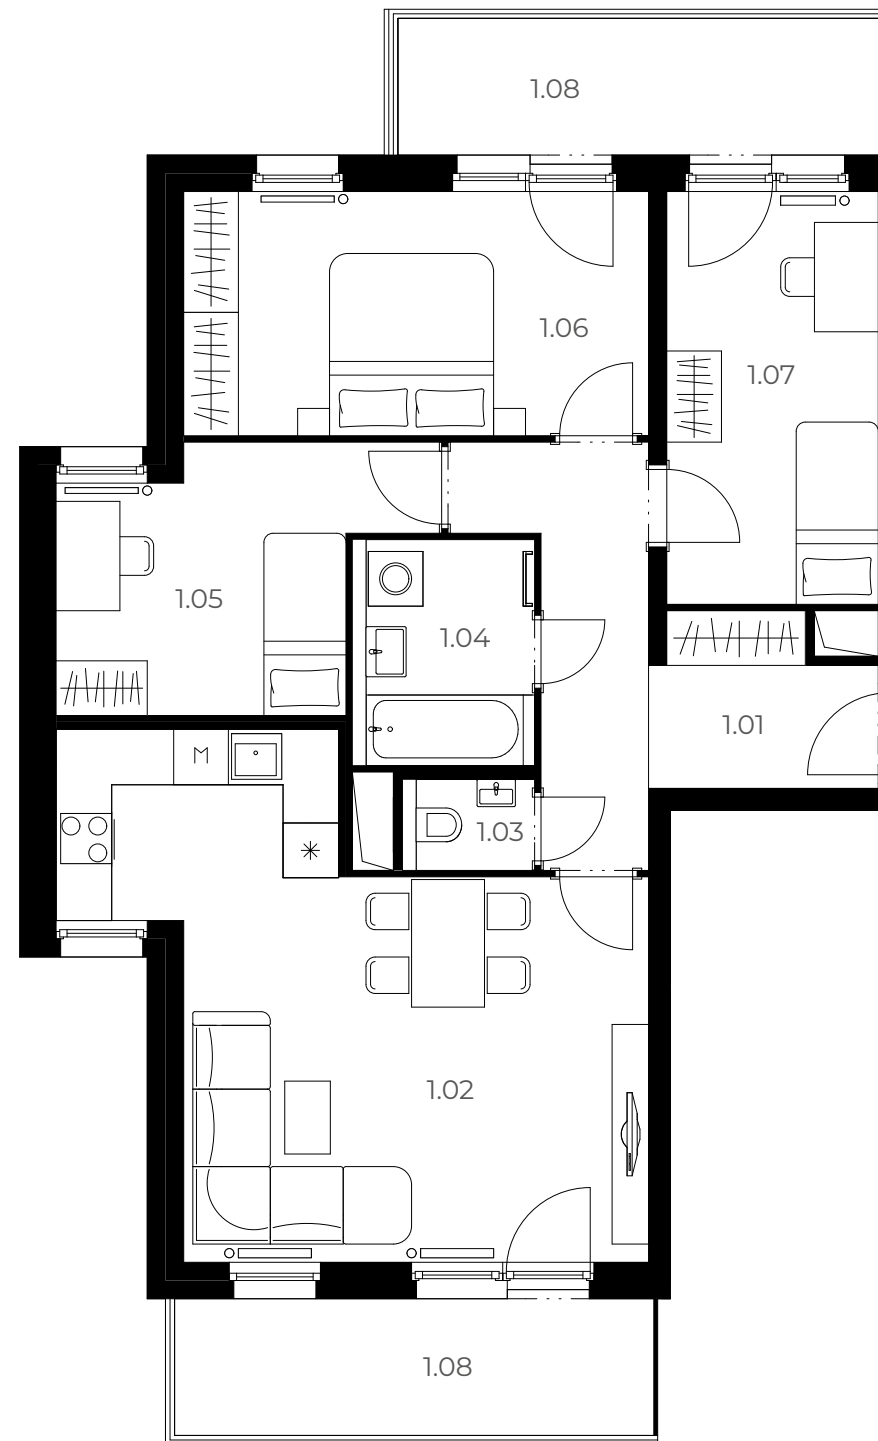

Velmi  
úsporná

**B**

\*Názvy, popisy a plošné rozměry jsou orientační a developer si vyhrazuje právo na jednostranné změny. Zobrazené vybavení nábytkem, vestavné skříňe, kuchyňská linka včetně spotřebičů nejsou součástí dodávky bytu. Toto vybavení je pouze grafickým znázorněním možného zařízení bytu.



Půdorys bytu



**GETBERG**

– Klíč k vašim snům –

Smrčková 2485/4, 180 00 Praha 8 - Libeň ☎ +420 220 873 614 ✉ info@getberg.cz


www.GETBERG.cz



Budova



Podlaží

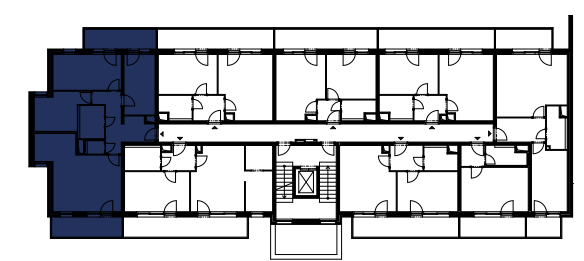

Byt