


# A401

4+kk 4. NP 151,29 m<sup>2</sup>

Číslo	Název pokoje	Plocha
1.01	Předsíň	4,65 m <sup>2</sup>
1.02	Pokoj	10,05 m <sup>2</sup>
1.03	Ložnice	13,01 m <sup>2</sup>
1.04	Koupelna	3,39 m <sup>2</sup>
1.05	Koupelna	6,97 m <sup>2</sup>
1.06	Obývací pokoj s kuchyní	30,07 m <sup>2</sup>
1.07	Pokoj	11,21 m <sup>2</sup>
1.08	Šatna	4,41 m <sup>2</sup>
<b>Plocha podlah</b>		<b>100,27 m<sup>2</sup></b>
<b>Plocha balkonu</b>		<b>51,65 m<sup>2</sup></b>
<b>Celková plocha bytu</b>		<b>151,92 m<sup>2</sup></b>

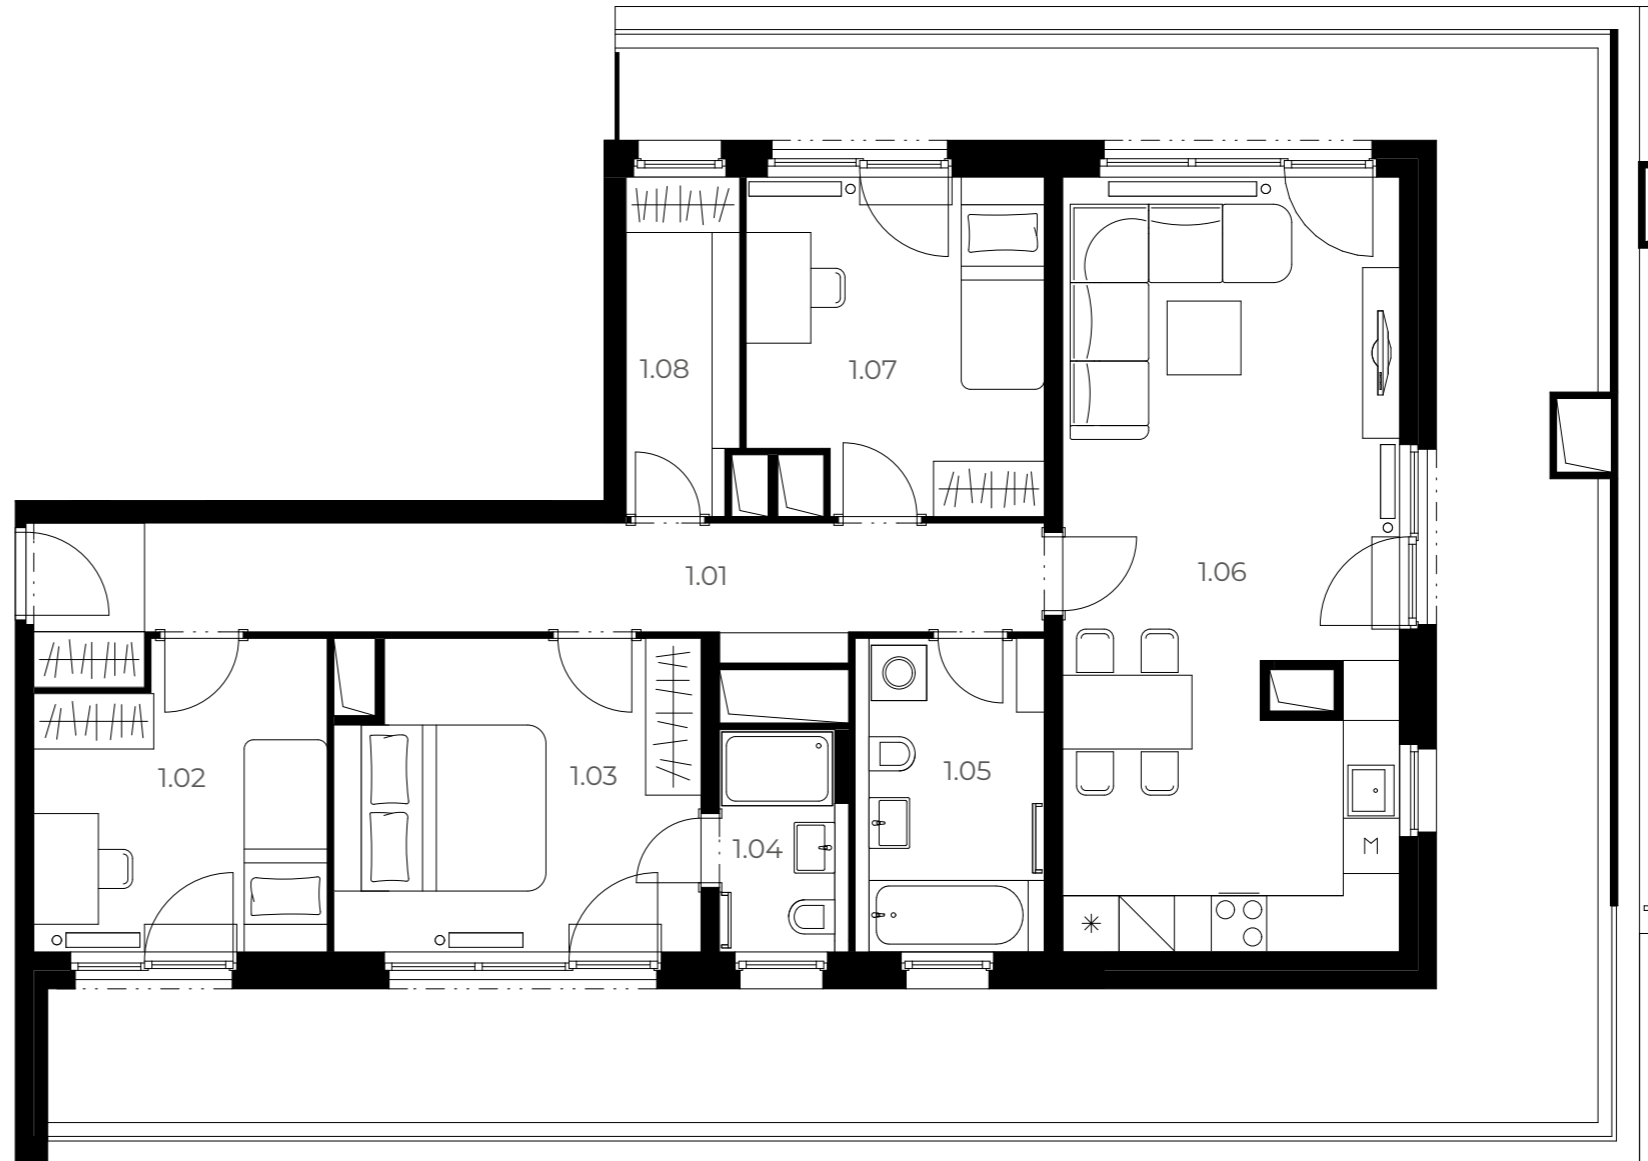

Velmi  
úsporná

**B**


\*Názvy, popisy a plošné rozměry jsou orientační a developer si vyhrazuje právo na jednostranné změny. Zobrazené vybavení nábytkem, vestavné skříňe, kuchyňská linka včetně spotřebičů nejsou součástí dodávky bytu. Toto vybavení je pouze grafickým znázorněním možného zařízení bytu.

## Půdorys bytu



Budova A

Plán 4. NP

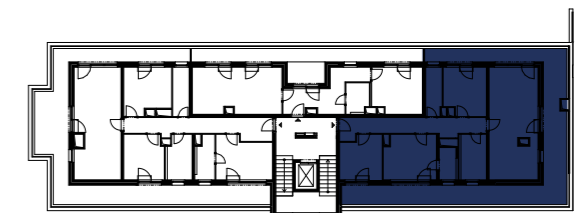

Budova

Podlaží

Byt

**GETBERG**

– Klíč k vašim snům –

Smrčková 2485/4, 180 00 Praha 8 - Libeň ☎ +420 220 873 614 ✉ info@getberg.cz

www.GETBERG.cz