

# A402

**2+kk 4. NP 75,46 m<sup>2</sup>**

Číslo	Název pokoje	Pokoj
1.01	Předsíň	12,46 m <sup>2</sup>
1.02	Obývací pokoj s kuchyní	23,02 m <sup>2</sup>
1.03	Koupelna	4,08 m <sup>2</sup>
1.04	Ložnice	12,73 m <sup>2</sup>
1.05	Terasa	22,56 m <sup>2</sup>


**Plocha podlah** 52,89 m<sup>2</sup>

**Plocha balkonu** 22,56 m<sup>2</sup>

**Celková plocha bytu** 75,46 m<sup>2</sup>

Velmi  
úsporná **B**

\*Názvy, popisy a plošné výměry jsou orientační a developer si vyhrazuje právo na jednostranné změny. Zobrazené vybavení nábytkem, vestavné skříňe, kuchyňská linka včetně spotřebičů nejsou součástí dodávky bytu. Toto vybavení je pouze grafickým znázorněním možného zařízení bytu.

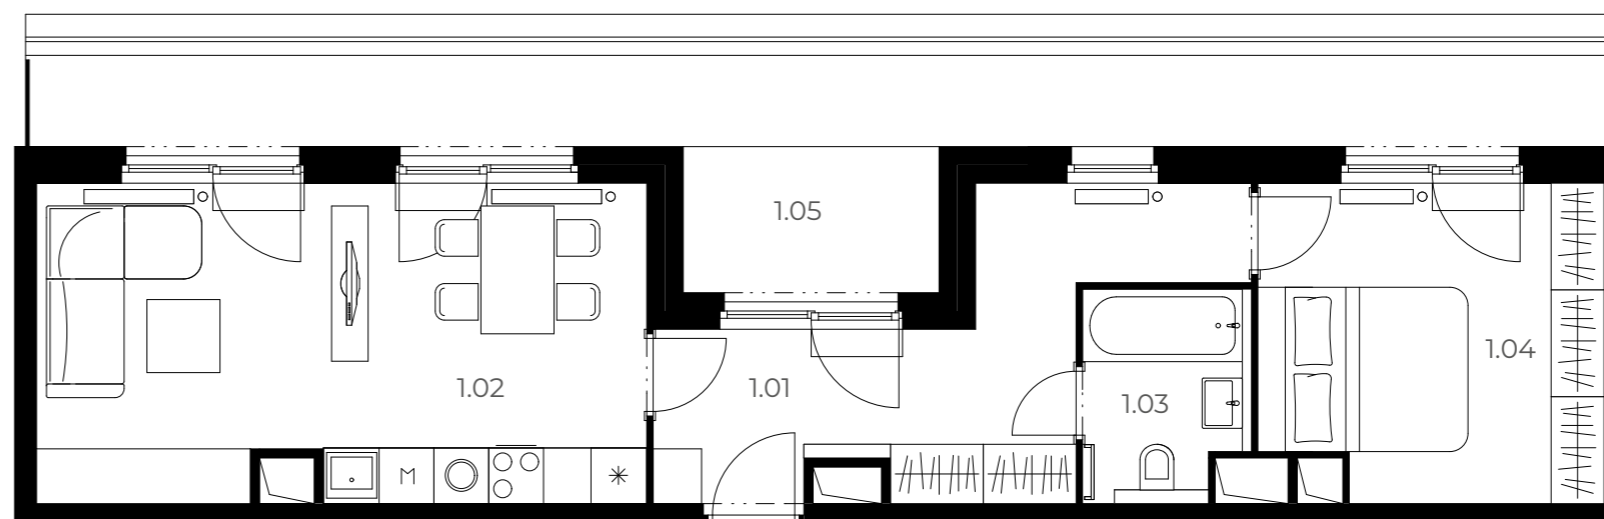

 **Půdorys bytu**



**GETBERG**

– Klíč k vašim snům –

Smrčková 2485/4, 180 00 Praha 8 - Libeň ☎ +420 220 873 614 ✉ info@getberg.cz


[www.GETBERG.cz](http://www.GETBERG.cz)



**Budova**



**Podlaží**

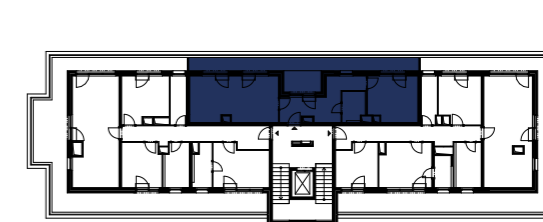

**Byt**