


# A403

4+kk 4. NP 152,09 m<sup>2</sup>

Číslo	Název pokoje	Plocha
1.01	Předsíň	15,3 m <sup>2</sup>
1.02	Ložnice	12,9 m <sup>2</sup>
1.03	Koupelna	4,65 m <sup>2</sup>
1.04	Koupelna	6,38 m <sup>2</sup>
1.05	Pokoj	10,03 m <sup>2</sup>
1.06	Obývací pokoj s kuchyní	28,44 m <sup>2</sup>
1.07	Pokoj	11,88 m <sup>2</sup>
1.08	Šatna	4,53 m <sup>2</sup>
<b>Plocha podlah</b>		<b>100,1 m<sup>2</sup></b>
<b>Plocha balkonu</b>		<b>51,99 m<sup>2</sup></b>
<b>Celková plocha bytu</b>		<b>152,09 m<sup>2</sup></b>

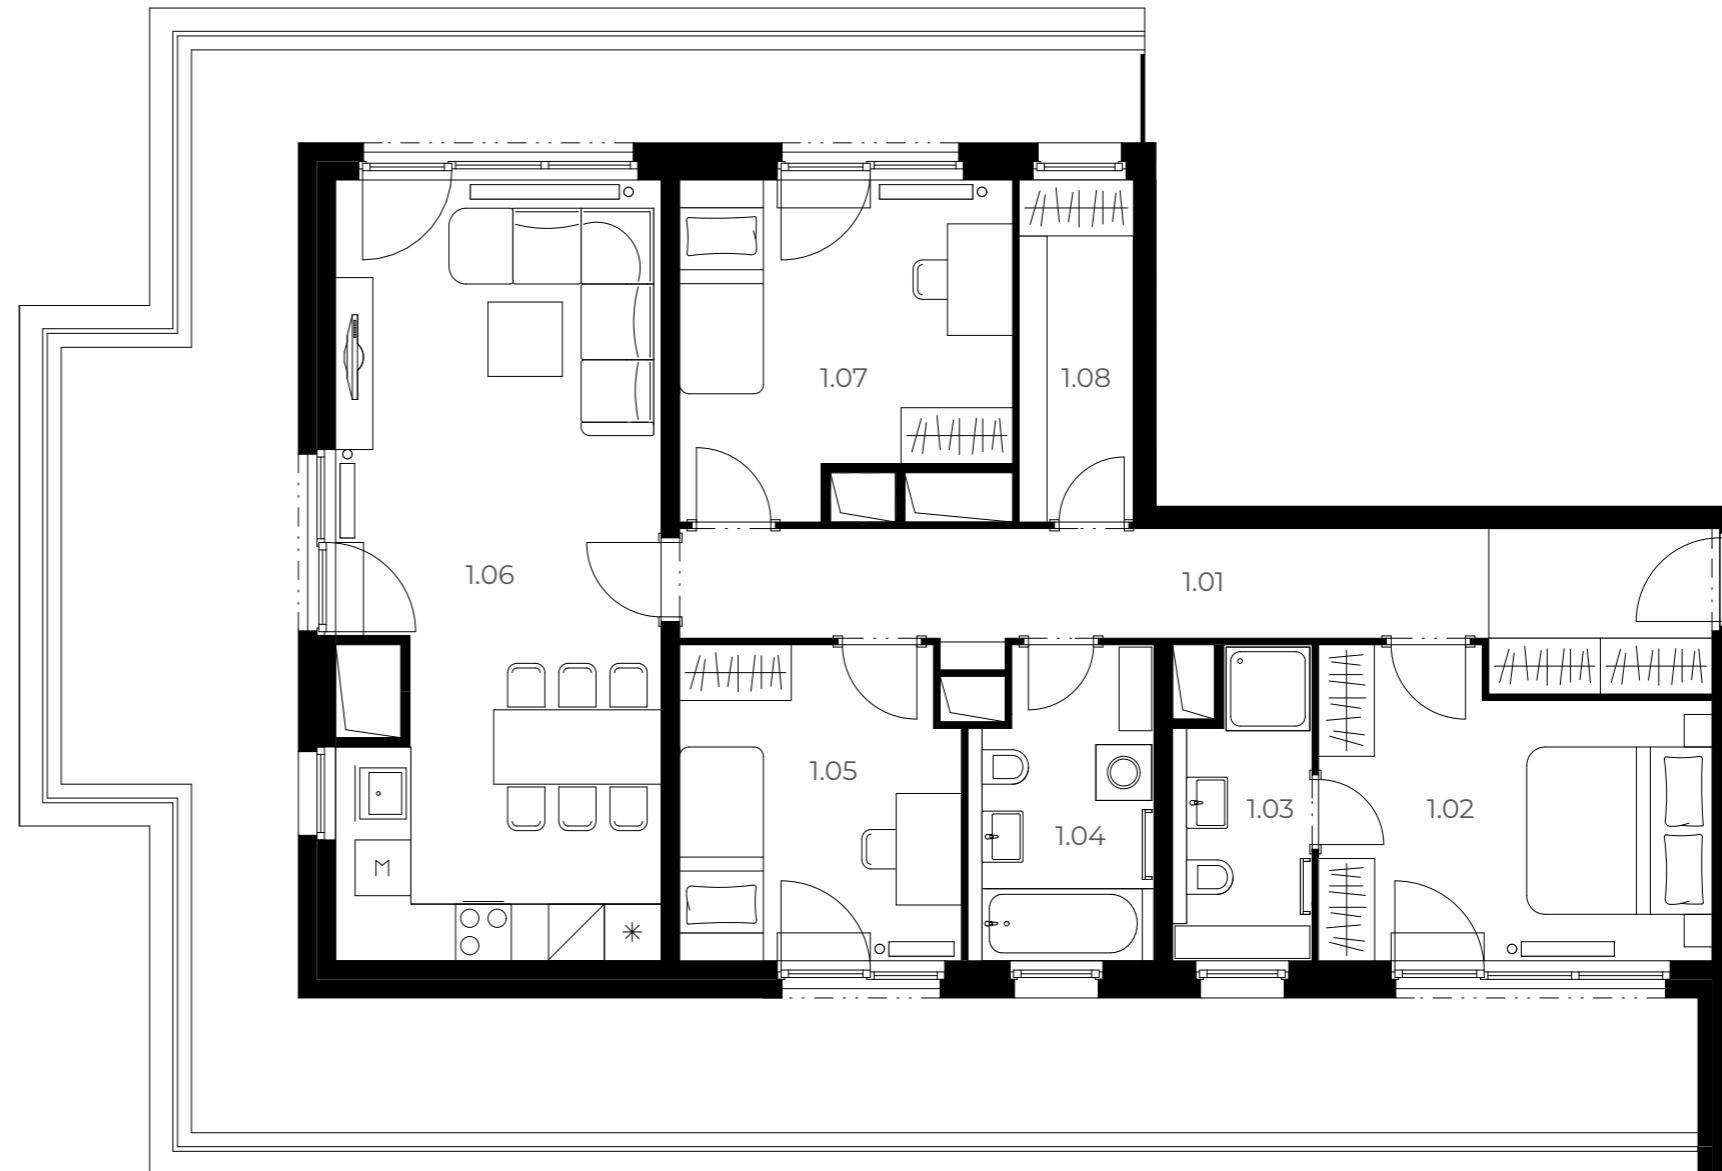

Velmi  
úsporná

**B**

\*Názvy, popisy a plošné výměry jsou orientační a developer si vyhrazuje právo na jednostranné změny. Zobrazené vybavení nábytkem, vestavné skříně, kuchyňská linka včetně spotřebičů nejsou součástí dodávky bytu. Toto vybavení je pouze grafickým znázorněním možného zařízení bytu.

 **Půdorys bytu**



**GETBERG**

– Klíč k vašim snům –

Smrčková 2485/4, 180 00 Praha 8 - Libeň ☎ +420 220 873 614 ✉ info@getberg.cz


[www.GETBERG.cz](http://www.GETBERG.cz)



Budova



Podlaží

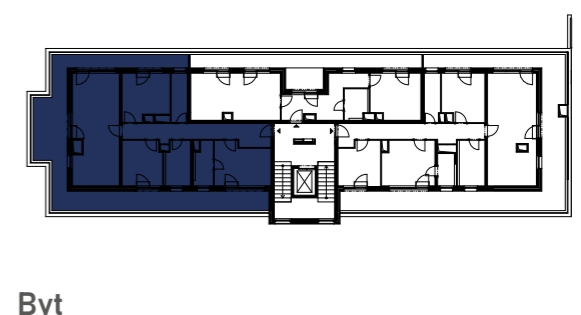

Byt