

B103

2+kk 1. NP 65,85 m²

Číslo	Název pokoje	Plocha
1.01	Předsíň	6,84 m ²
1.02	Obývací pokoj s kuchyní	23,25 m ²
1.03	Koupelna	4,47 m ²
1.04	Ložnice	12,81 m ²
1.05	Terasa	17,88 m ²

Plocha podlah

Plocha balkonu 47,97 m²

Celková plocha bytu 17,88 m²

Velmi úsporná **B** 65,85 m²

*Názvy, popisy a plošné výtěry jsou orientační a developer si vyhrazuje právo na jednostranné změny. Zobrazené vybavení nábytkem, vestavné skříně, kuchyňská linka včetně spotřebičů nejsou součástí dodávky bytu. Toto vybavení je pouze grafickým znázorněním možného zařízení bytu.


GETBERG

– Klíč k vašim snům –

Smrčkova 2485/4, 180 00 Praha 8 - Libeň ☎ +420 220 873 614 ✉ info@getberg.cz

www.GETBERG.cz

Půdorys bytu

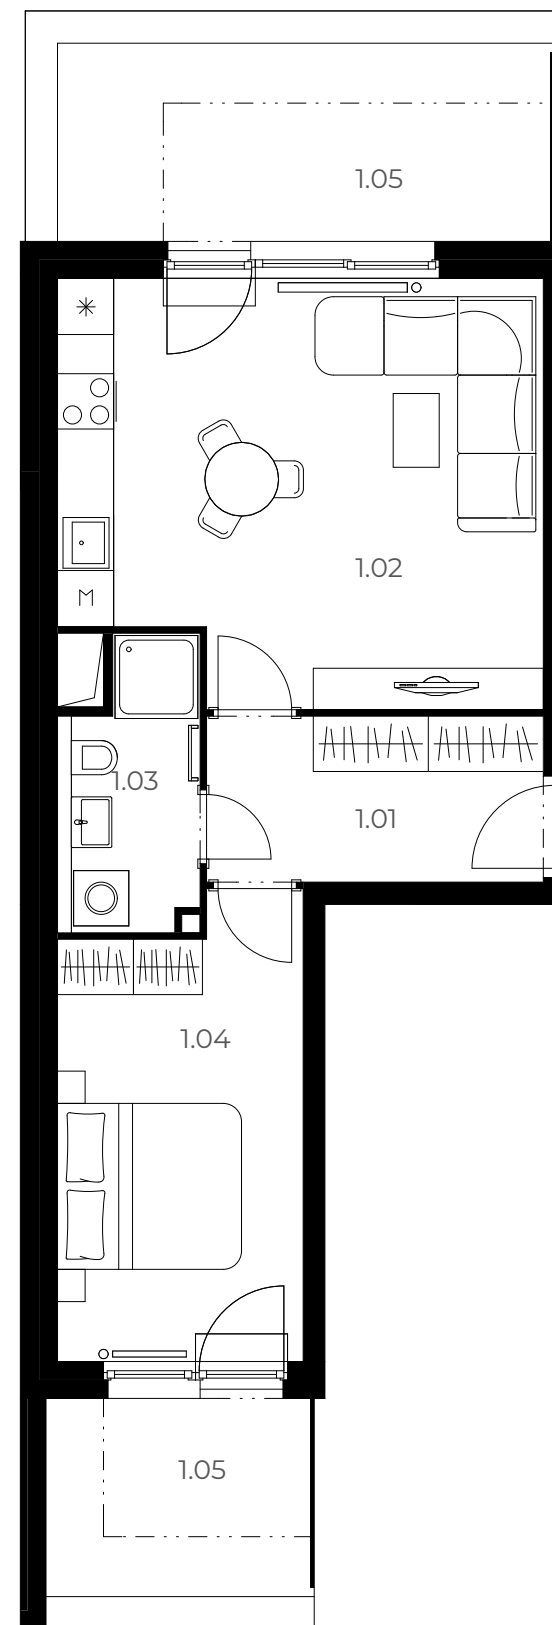


 RESIDENCE
UNHOŠŤ



Budova



Podlaží

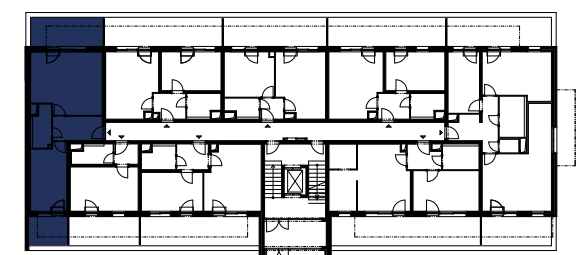

Byt