

B107

3+kk 1. NP 103,9 m²

Číslo	Název pokoje	Plocha
1.01	Předsíň	9,66 m ²
1.02	Obývací pokoj s kuchyní	27,9 m ²
1.03	WC	1,5 m ²
1.04	Koupelna	6,11 m ²
1.05	Ložnice	17,12 m ²
1.06	Pokoj	10,51 m ²
1.07	Terasa	27,91 m ²

Plocha podlah 75,99 m²

Plocha balkonu 27,91 m²

Celková plocha bytu 103,9 m²

Velmi úsporná **B**

*Názvy, popisy a plošné rozměry jsou orientační a developer si vyhrazuje právo na jednostranné změny. Zobrazené vybavení nábytkem, vestavné skříně, kuchyňská linka včetně spotřebičů nejsou součástí dodávky bytu. Toto vybavení je pouze grafickým znázorněním možného zařízení bytu.


GETBERG

– Klíč k vašim snům –

Smrčková 2485/4, 180 00 Praha 8 - Libeň ☎ +420 220 873 614 ✉ info@getberg.cz

www.GETBERG.cz

RESIDENCE
UNHOŠŤ

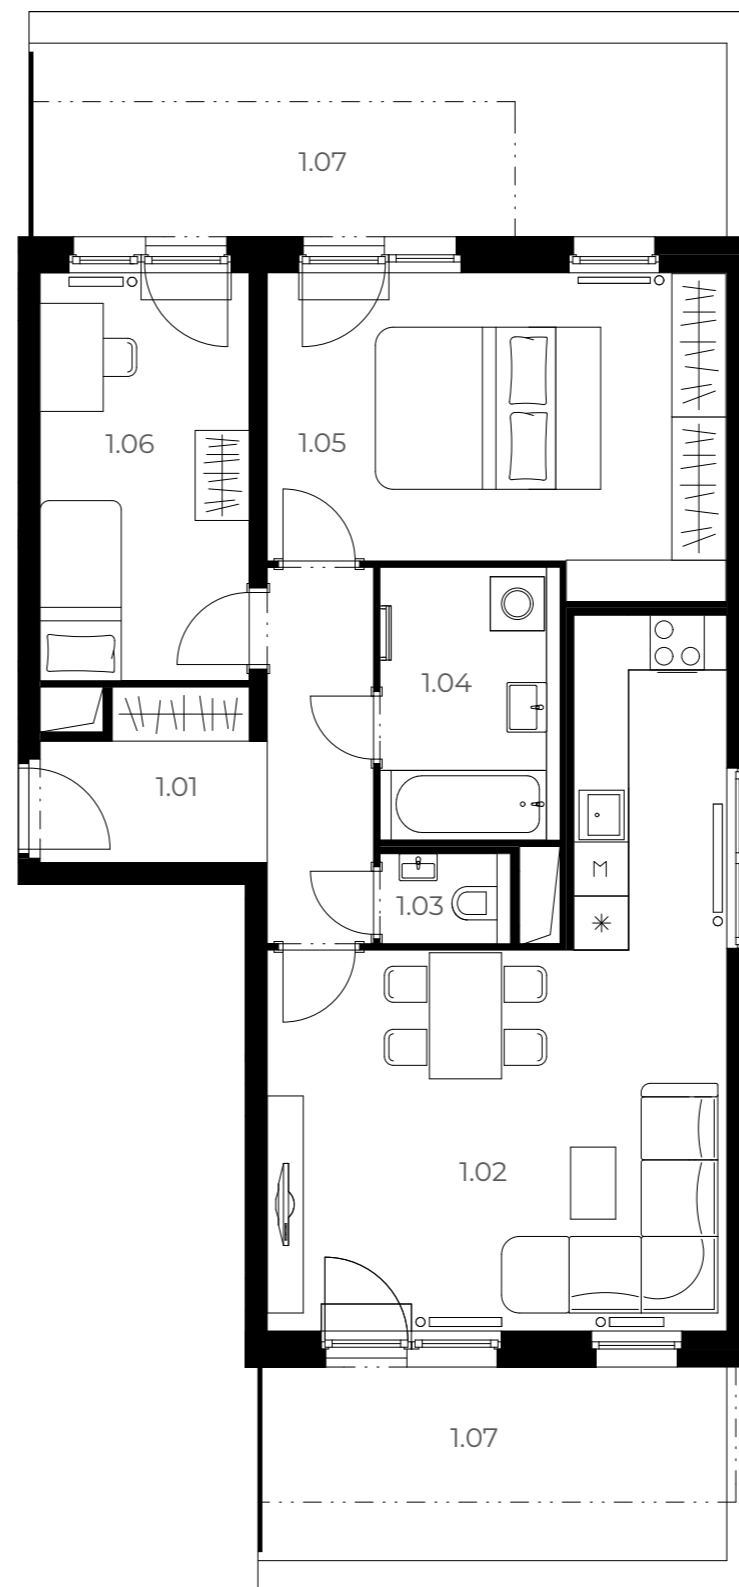

 Půdorys bytu


100 cm 
200 cm 
500 cm 



Budova



Podlaží

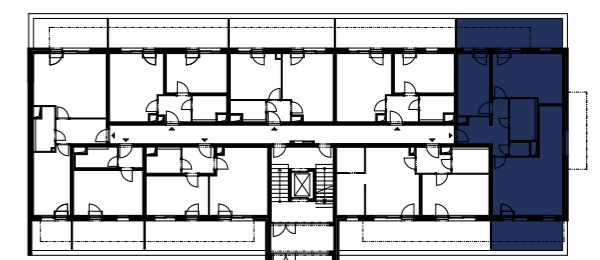

Byt