

B203

2+kk 2. NP 58,45 m²

Číslo	Název pokoje	Plocha
1.01	Předsíň	6,84 m ²
1.02	Obývací pokoj s kuchyní	23,25 m ²
1.03	Koupelna	4,47 m ²
1.04	Ložnice	12,81 m ²
1.05	Balkon	10,48 m ²

Plocha podlah 47,97 m²

Plocha balkonu 10,48 m²

Celková plocha bytu 58,45 m²

Velmi
úsporná

B

*Názvy, popisy a plošné výměry jsou orientační a developer si vyhrazuje právo na jednostranné změny. Zobrazené vybavení nábytkem, vestavné skříně, kuchyňská linka včetně spotřebičů nejsou součástí dodávky bytu. Toto vybavení je pouze grafickým znázorněním možného zařízení bytu.


GETBERG

– Klíč k vašim snům –

Smrčková 2485/4, 180 00 Praha 8 - Libeň ☎ +420 220 873 614 ✉ info@getberg.cz

www.GETBERG.cz

RESIDENCE
UNHOŠŤ

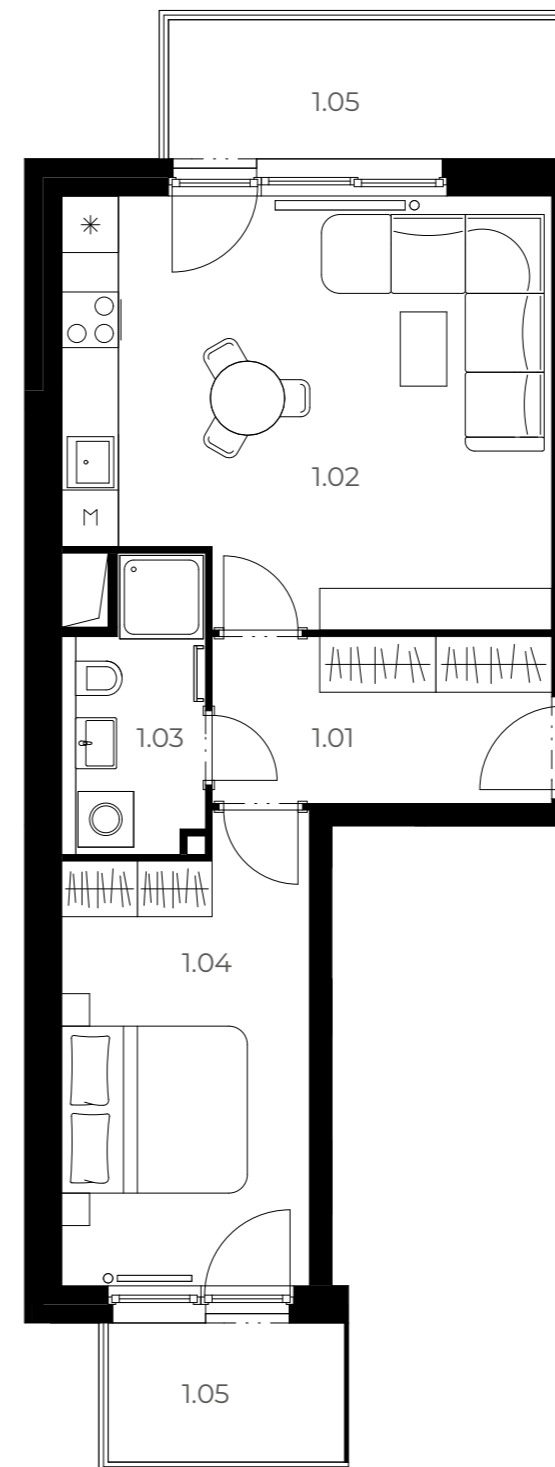

 Půdorys bytu


100 cm
200 cm
500 cm



Budova



Podlaží

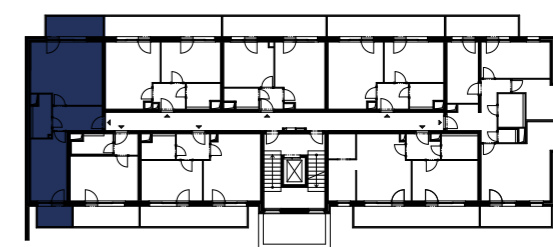

Byt