

B207


4+kk 2. NP 98,92 m²

Číslo	Název pokoje	Plocha
1.01	Předsíň	11,35 m ²
1.02	Obývací pokoj s kuchyní	27,27 m ²
1.03	WC	1,5 m ²
1.04	Koupelna	5,01 m ²
1.05	Pokoj	9,96 m ²
1.06	Ložnice	13,67 m ²
1.07	Pokoj	10,51 m ²
1.08	Balkon	16,26 m ²
Plocha podlah		82,66 m²
Plocha balkonu		16,26 m²
Celková plocha bytu		98,92m²

Velmi
úsporná

B

*Názvy, popisy a plošné rozměry jsou orientační a developer si vyhrazuje právo na jednostranné změny. Zobrazené vybavení nábytkem, vestavné skříně, kuchyňská linka včetně spotřebičů nejsou součástí dodávky bytu. Toto vybavení je pouze grafickým znázorněním možného zařízení bytu.

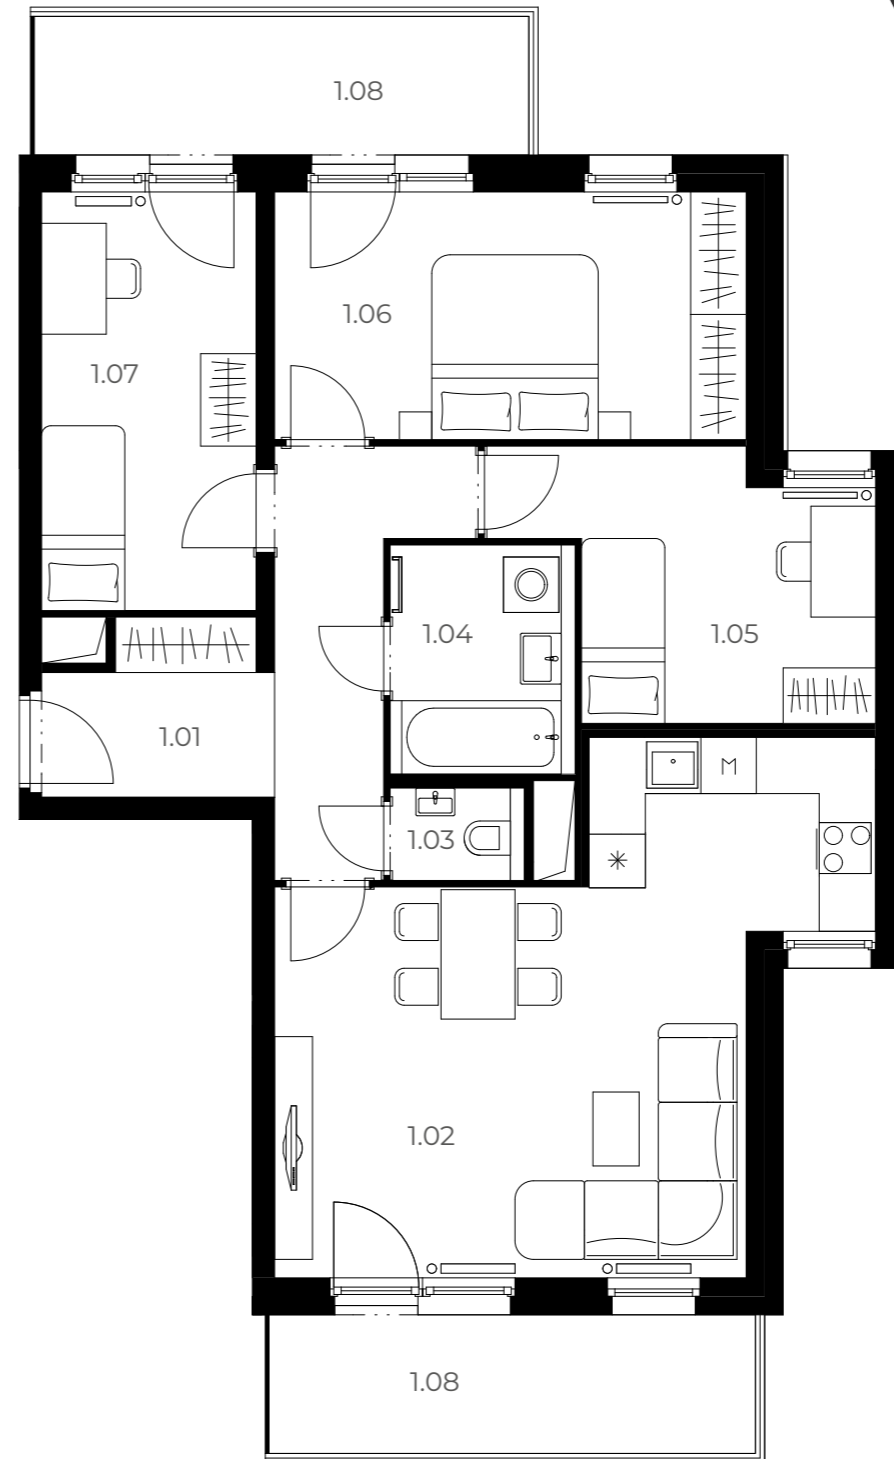

 **Půdorys bytu**

GETBERG

– Klíč k vašim snům –

Smrčková 2485/4, 180 00 Praha 8 - Libeň ☎ +420 220 873 614 ✉ info@getberg.cz


www.GETBERG.cz



Budova



Podlaží

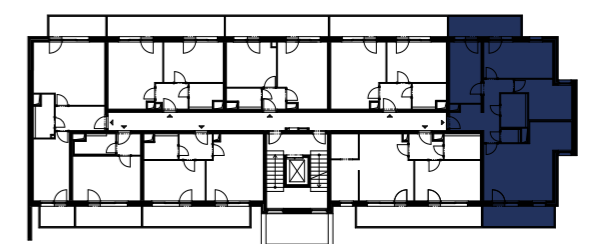

Byt