

# B303

2+kk 3. NP 58,45 m<sup>2</sup>

Číslo	Název pokoje	Plocha
1.01	Předsíň	6,84 m <sup>2</sup>
1.02	Obývací pokoj s kuchyní	23,25 m <sup>2</sup>
1.03	Koupelna	4,47 m <sup>2</sup>
1.04	Ložnice	12,81 m <sup>2</sup>
1.05	Balkon	10,48 m <sup>2</sup>

Plocha podlah 47,97 m<sup>2</sup>

Plocha balkonu 10,48 m<sup>2</sup>

Celková plocha bytu 58,45 m<sup>2</sup>

Velmi  
úsporná

**B**

\*Názvy, popisy a plošné rozměry jsou orientační a developer si vyhrazuje právo na jednostranné změny. Zobrazené vybavení nábytkem, vestavné skříně, kuchyňská linka včetně spotřebičů nejsou součástí dodávky bytu. Toto vybavení je pouze grafickým znázorněním možného zařízení bytu.


## GETBERG

– Klíč k vašim snům –

Smrčková 2485/4, 180 00 Praha 8 - Libeň ☎ +420 220 873 614 ✉ info@getberg.cz

www.GETBERG.cz

RESIDENCE  
UNHOŠŤ

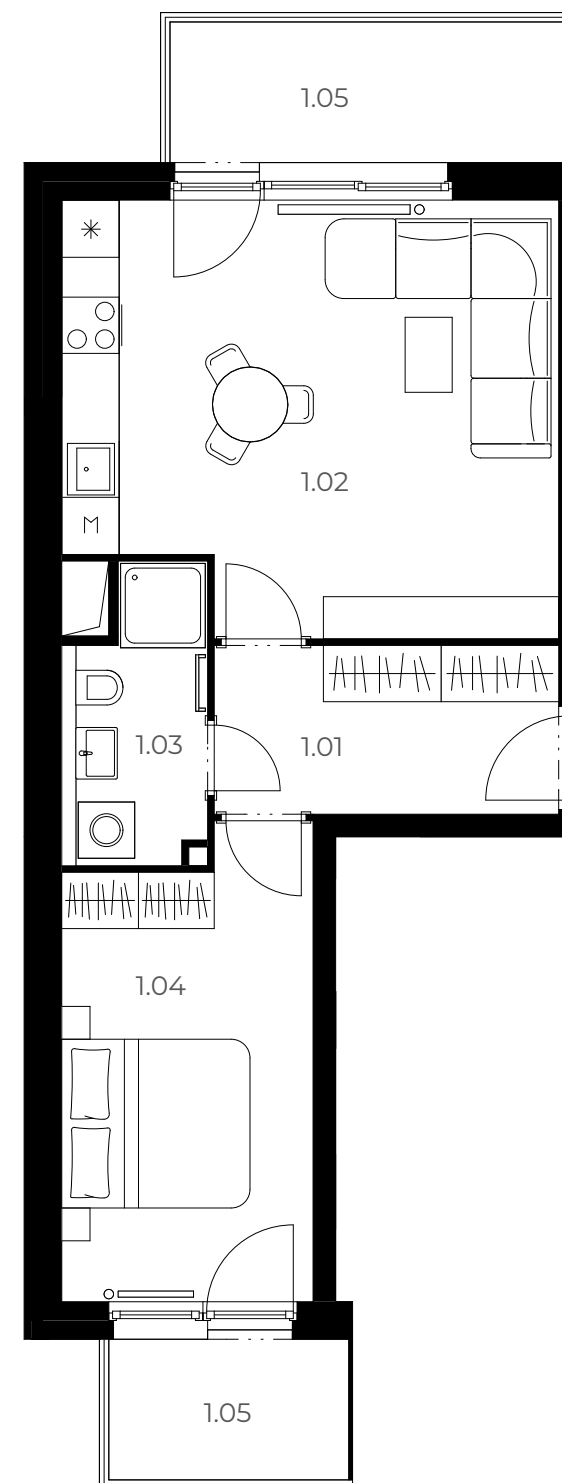

 Půdorys bytu


100 cm  
200 cm  
500 cm



Budova



Podlaží

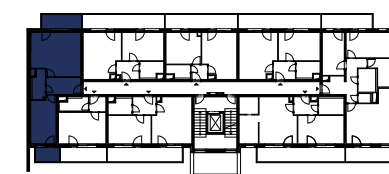

Byt