

B307

4+kk 3. NP 98,92 m²

Číslo	Název pokoje	Plocha
1.01	Předsíň	11,35 m ²
1.02	Obývací pokoj s kuchyní	27,27 m ²
1.03	WC	1,5 m ²
1.04	Koupelna	5,01 m ²
1.05	Pokoj	9,96 m ²
1.06	Ložnice	13,67 m ²
1.07	Pokoj	10,51 m ²
1.08	Balkon	16,26 m ²

Plocha podlah

Plocha balkonu	82,66 m ²
Celková plocha bytu	16,26 m²

Velmi úsporná **B**

98,92 m²

*Názvy, popisy a plošné výměry jsou orientační a developer si vyhrazuje právo na jednostranné změny. Zobrazené vybavení nábytkem, vestavné skříňe, kuchyňská linka včetně spotřebičů nejsou součástí dodávky bytu. Toto vybavení je pouze grafickým znázorněním možného zařízení bytu.


GETBERG

– Klíč k vašim snům –

Smrčková 2485/4, 180 00 Praha 8 - Libeň ☎ +420 220 873 614 ✉ info@getberg.cz

www.GETBERG.cz

RESIDENCE
UNHOŠŤ

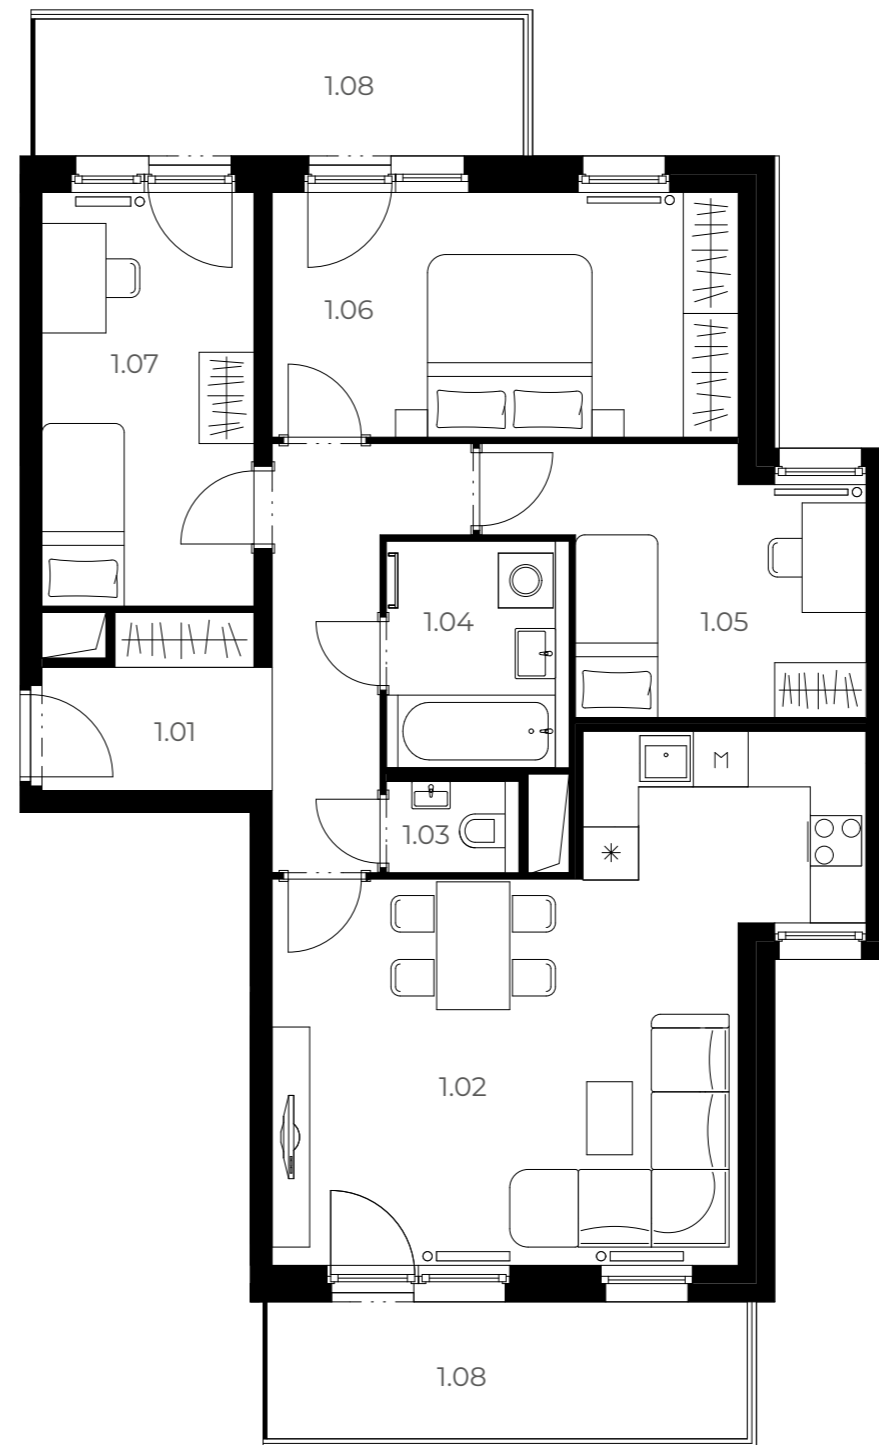


 **Půdorys bytu**



Budova



Podlaží

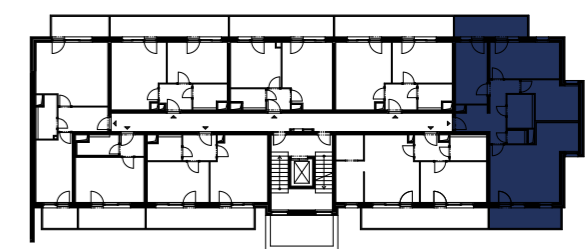

Byt