


B401

4+kk 4. NP 151,82 m²

Číslo	Název pokoje	Plocha
1.01	Předsíň	14,65 m ²
1.02	Pokoj	10,05 m ²
1.03	Ložnice	13,01 m ²
1.04	Koupelna	3,39 m ²
1.05	Koupelna	6,97 m ²
1.06	Obývací pokoj s kuchyní	30,07 m ²
1.07	Pokoj	11,21 m ²
1.08	Šatna	4,41 m ²
Plocha podlah		100,17 m²
Plocha balkonu		51,65 m²
Celková plocha bytu		151,82 m²

Velmi
úsporná **B**

*Názvy, popisy a plošné rozměry jsou orientační a developer si vyhrazuje právo na jednostranné změny. Zobrazené vybavení nábytkem, vestavné skříňe, kuchyňská linka včetně spotřebičů nejsou součástí dodávky bytu. Toto vybavení je pouze grafickým znázorněním možného zařízení bytu.

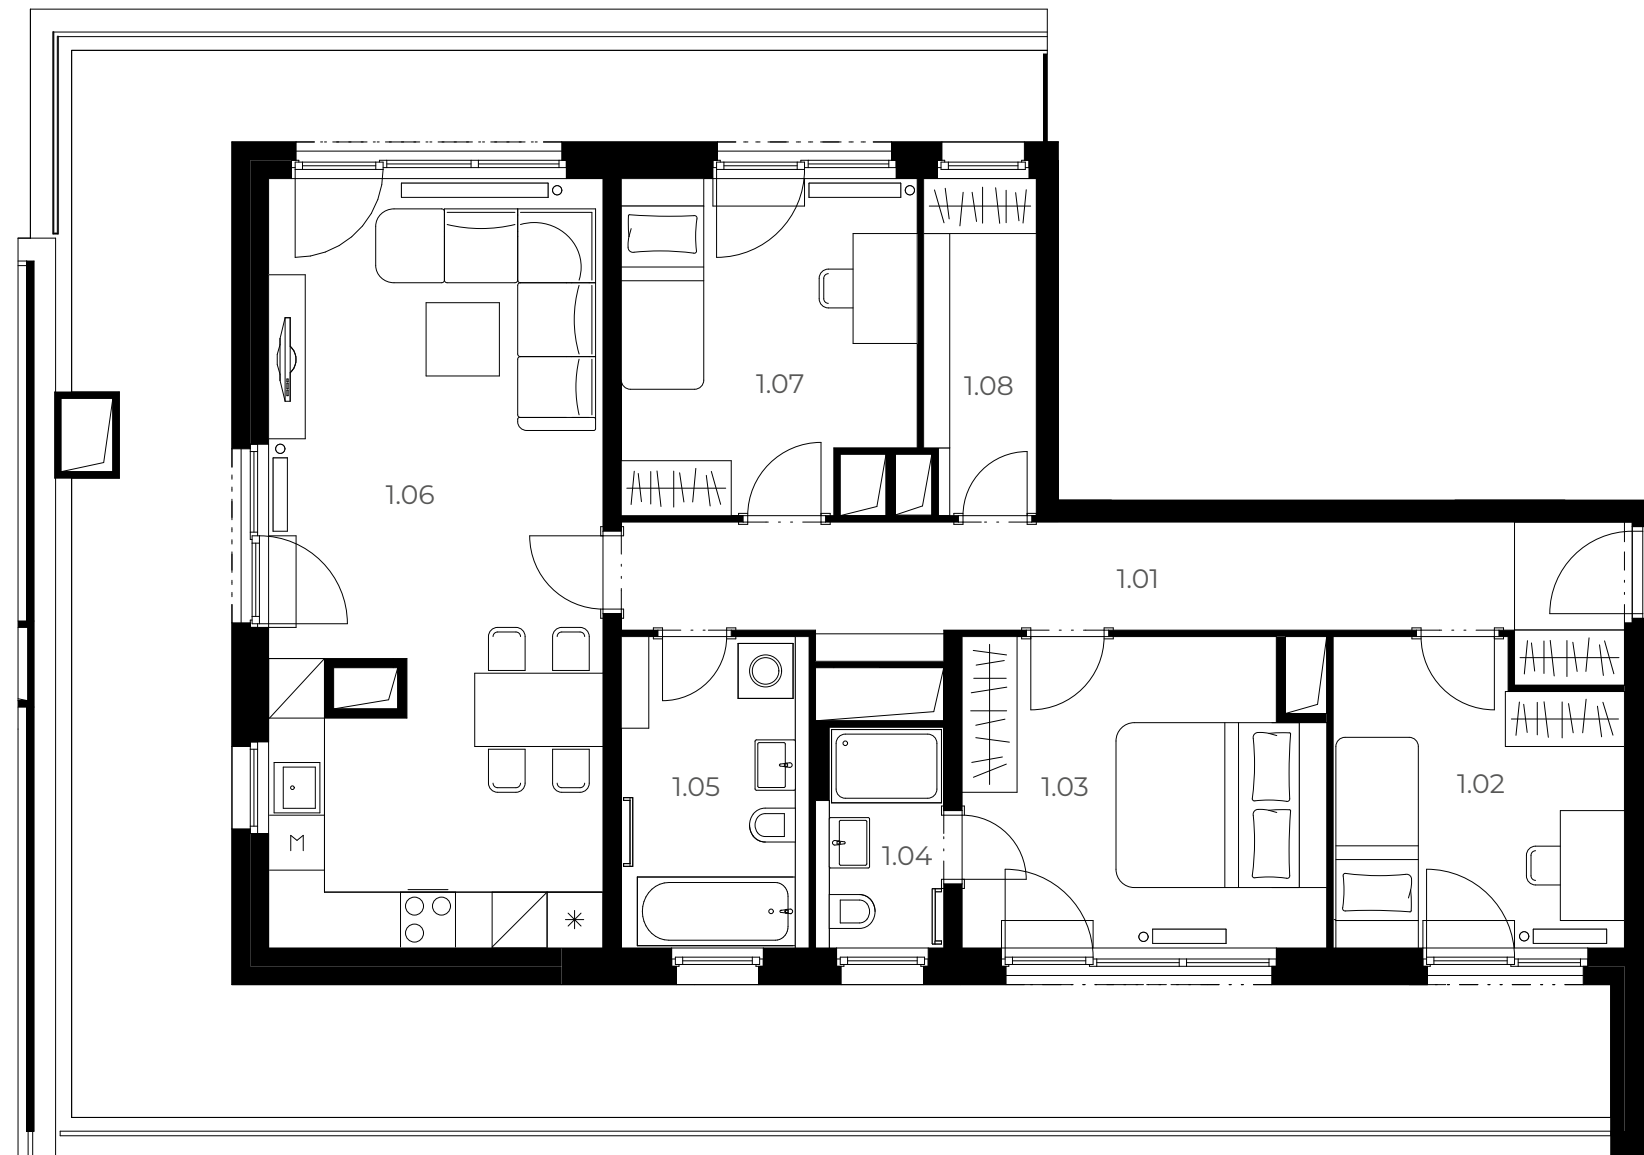

Půdorys bytu



GETBERG

– Klíč k vašim snům –

Smrčková 2485/4, 180 00 Praha 8 - Libeň ☎ +420 220 873 614 ✉ info@getberg.cz

www.GETBERG.cz



Budova



Podlaží



Byt