

# B402

2+kk 4. NP 75,46 m<sup>2</sup>

Číslo	Název pokoje	Plocha
1.01	Předsíň	12,46 m <sup>2</sup>
1.02	Obývací pokoj s kuchyní	23,02 m <sup>2</sup>
1.03	Koupelna	4,08 m <sup>2</sup>
1.04	Ložnice	12,73 m <sup>2</sup>
1.05	Terasa	22,56 m <sup>2</sup>


Plocha podlah 52,9 m<sup>2</sup>

Plocha balkonu 22,56 m<sup>2</sup>

Celková plocha bytu 75,46 m<sup>2</sup>

Velmi  
úsporná **B**

\*Názvy, popisy a plošné výměry jsou orientační a developer si vyhrazuje právo na jednostranné změny. Zobrazené vybavení nábytkem, vestavné skříňe, kuchyňská linka včetně spotřebičů nejsou součástí dodávky bytu. Toto vybavení je pouze grafickým znázorněním možného zařízení bytu.

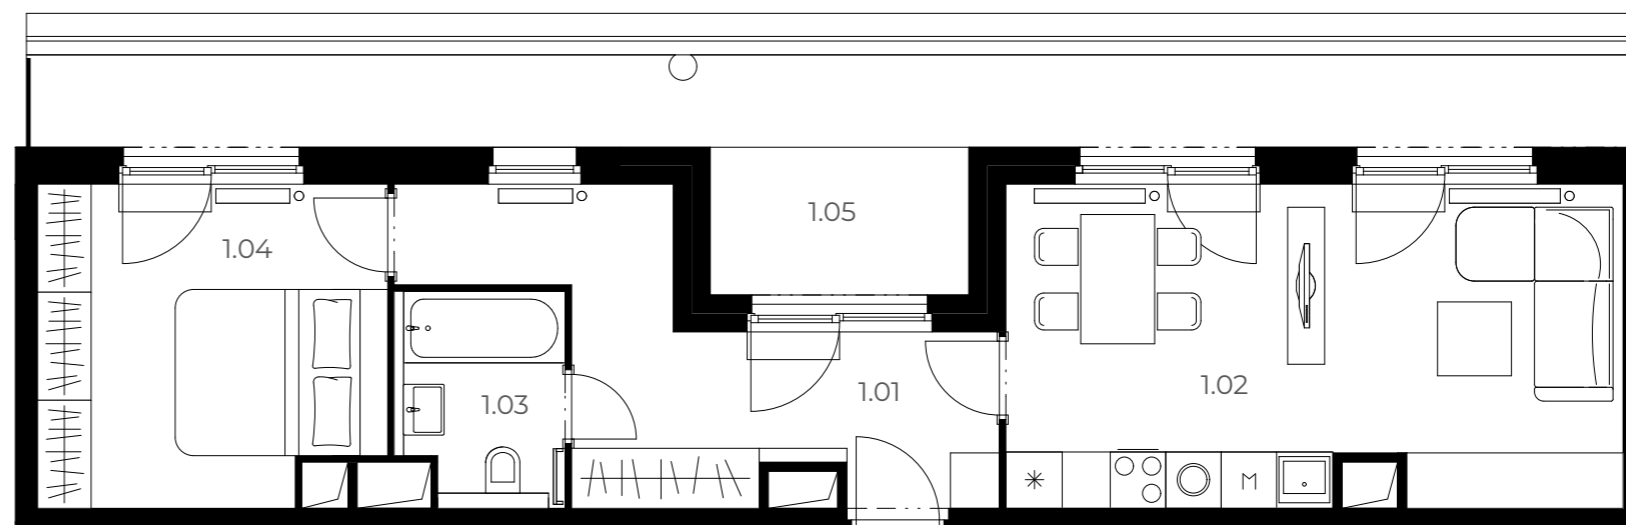

## Půdorys bytu

100 cm  
200 cm  
500 cm

## GETBERG

– Klíč k vašim snům –

 Smrčková 2485/4, 180 00 Praha 8 - Libeň  +420 220 873 614  info@getberg.cz


[www.GETBERG.cz](http://www.GETBERG.cz)



Budova



Podlaží

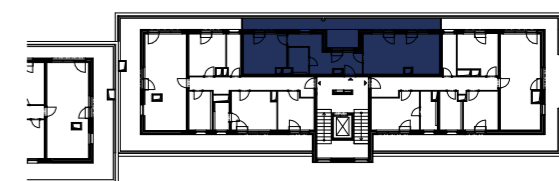

Byt