


B403

4+kk 4. NP 152,09 m²

Číslo	Název pokoje	Plocha
1.01	Předsíň	15,3 m ²
1.02	Ložnice	12,9 m ²
1.03	Koupelna	4,65 m ²
1.04	Koupelna	6,38 m ²
1.05	Pokoj	10,03 m ²
1.06	Obývací pokoj s kuchyní	28,44 m ²
1.07	Pokoj	11,88 m ²
1.08	Šatna	4,53 m ²
Plocha podlah		100,1 m²
Plocha balkonu		51,99 m²
Celková plocha bytu		152,09 m²

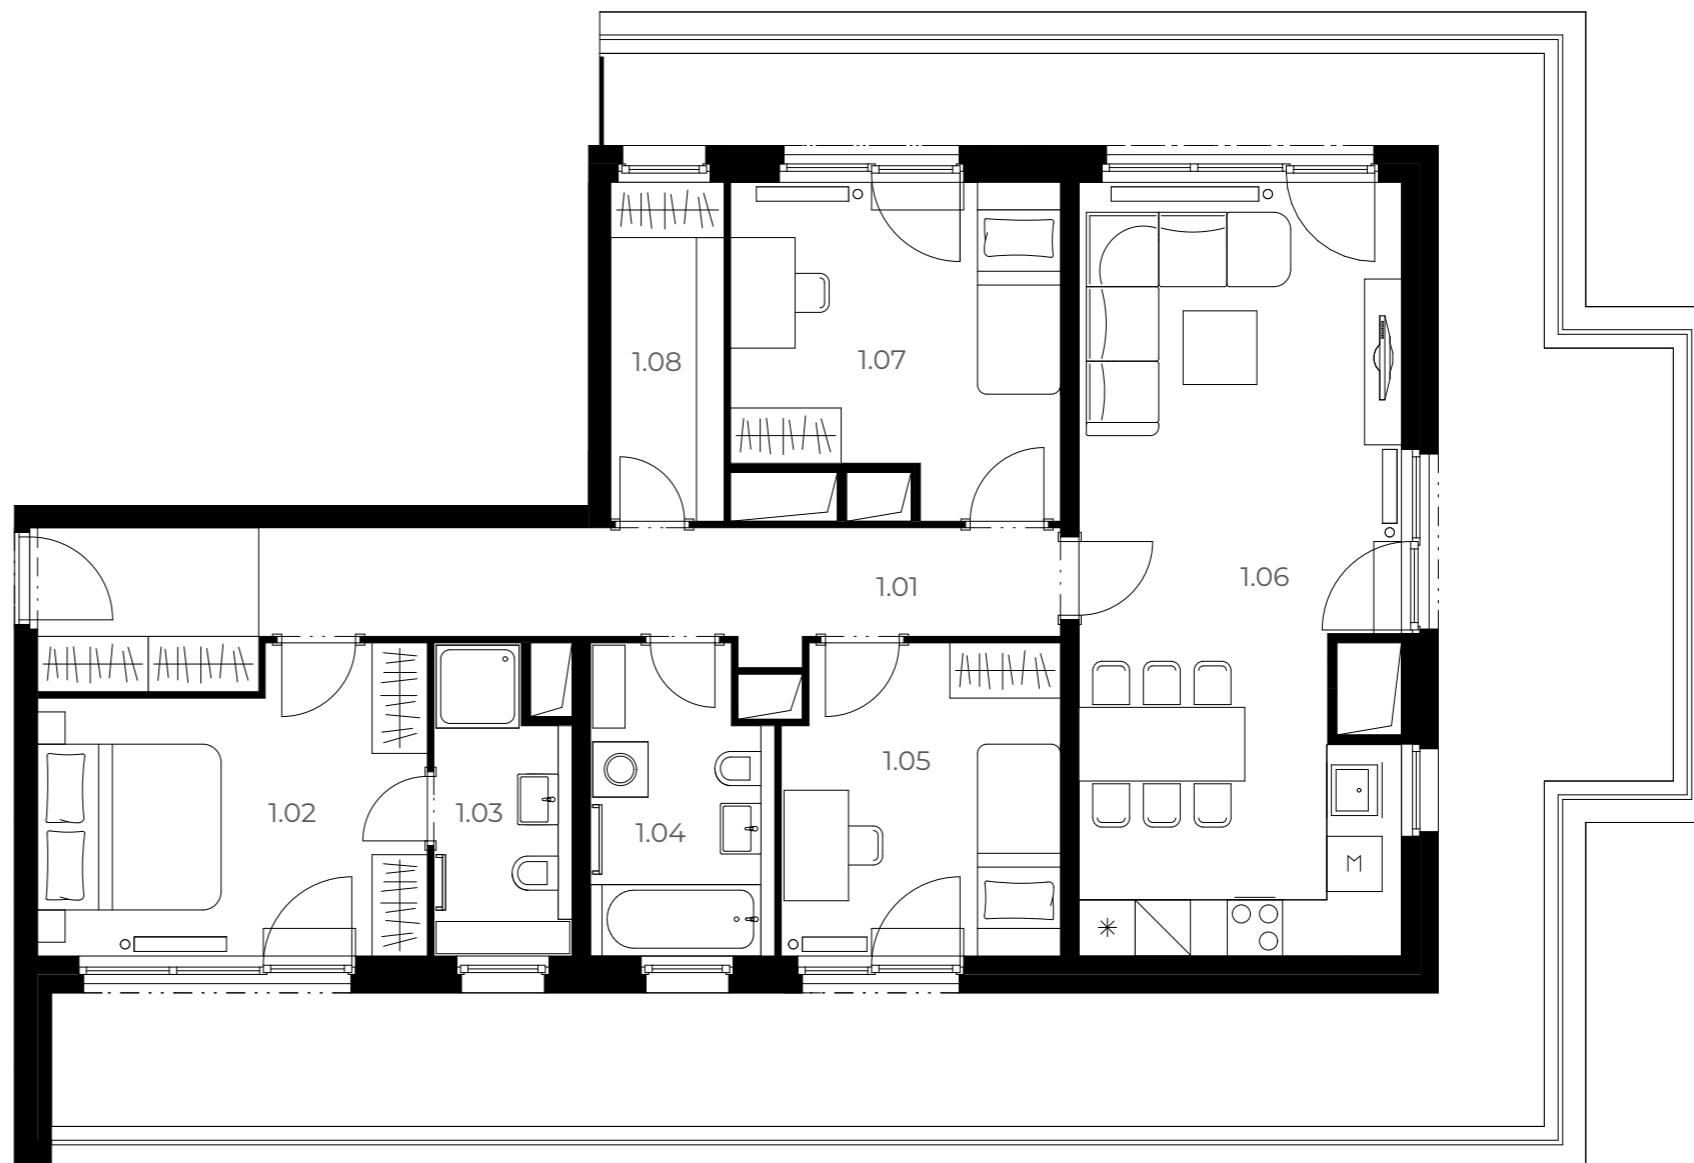

Velmi
úsporná

B

*Názvy, popisy a plošné výměry jsou orientační a developer si vyhrazuje právo na jednostranné změny. Zobrazené vybavení nábytkem, vestavné skříňe, kuchyňská linka včetně spotřebičů nejsou součástí dodávky bytu. Toto vybavení je pouze grafickým znázorněním možného zařízení bytu.

 **Půdorys bytu**

100 cm
200 cm
500 cm

GETBERG

– Klíč k vašim snům –

Smrčková 2485/4, 180 00 Praha 8 - Libeň ☎ +420 220 873 614 ✉ info@getberg.cz


www.GETBERG.cz



Budova



Podlaží

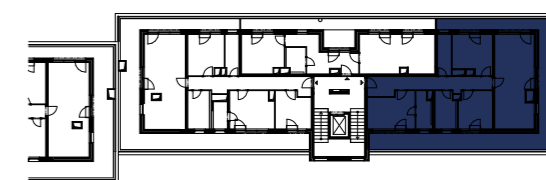

Byt