

C103

2+kk 1. NP 60,75 m²

Číslo	Název pokoje	Plocha
1.01	Předsíň	5,88 m ²
1.02	Obývací pokoj s kuchyní	20,59 m ²
1.03	Koupelna	4,63 m ²
1.04	Ložnice	12,68 m ²
1.05	Terasa	16,47 m ²

Plocha podlah 44,28 m²

Plocha balkonu 16,47 m²

Celková plocha bytu 60,75 m²

Velmi úsporná **B**

*Názvy, popisy a plošné výměry jsou orientační a developer si vyhrazuje právo na jednostranné změny. Zobrazené vybavení nábytkem, vestavné skříňe, kuchyňská linka včetně spotřebičů nejsou součástí dodávky bytu. Toto vybavení je pouze grafickým znázorněním možného zařízení bytu.

GETBERG

– Klíč k vašim snům –

Smrčková 2485/4, 180 00 Praha 8 - Libeň ☎ +420 220 873 614 ✉ info@getberg.cz

www.GETBERG.cz


 Půdorys bytu



Budova




Podlaží

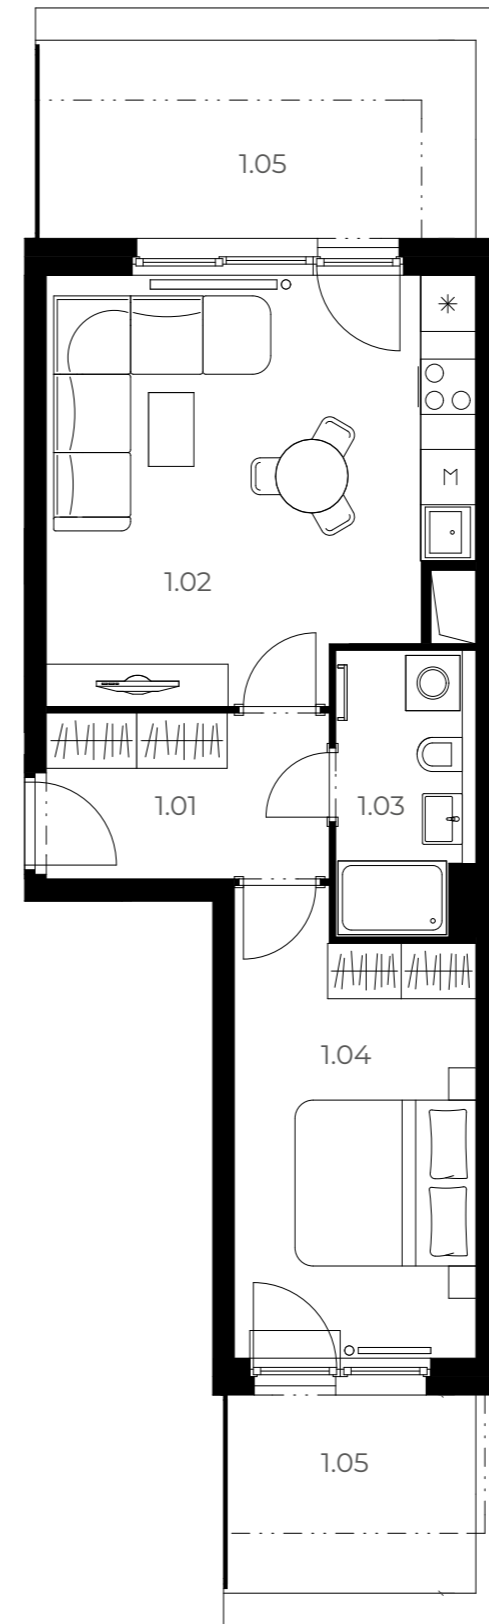

 RESIDENCE
UNHOŠŤ

100 cm 
200 cm 
500 cm 

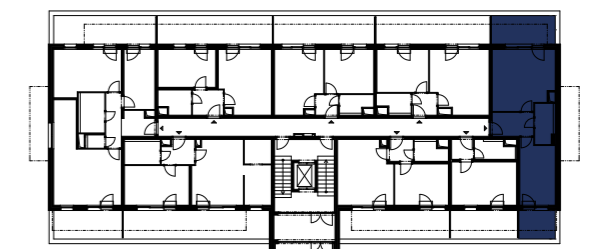

Byt