

C203

2+kk 2. NP 61,96 m²

Číslo	Název pokoje	Plocha
1.01	Předsíň	7,19 m ²
1.02	Obývací pokoj s kuchyní	20,74 m ²
1.03	Koupelna	5,74 m ²
1.04	Pracovna	4,67 m ²
1.05	Ložnice	12,01 m ²
1.06	Balkon	10,81 m ²
Plocha podlah		51,15 m²
Plocha balkonu		10,81 m²
Celková plocha bytu		61,96 m²

Velmi
úsporná

B

*Názvy, popisy a plošné rozměry jsou orientační a developer si vyhrazuje právo na jednostranné změny. Zobrazené vybavení nábytkem, vestavné skříňe, kuchyňská linka včetně spotřebičů nejsou součástí dodávky bytu. Toto vybavení je pouze grafickým znázorněním možného zařízení bytu.


GETBERG

– Klíč k vašim snům –

Smrčková 2485/4, 180 00 Praha 8 - Libeň ☎ +420 220 873 614 ✉ info@getberg.cz

www.GETBERG.cz

 RESIDENCE
UNHOŠŤ

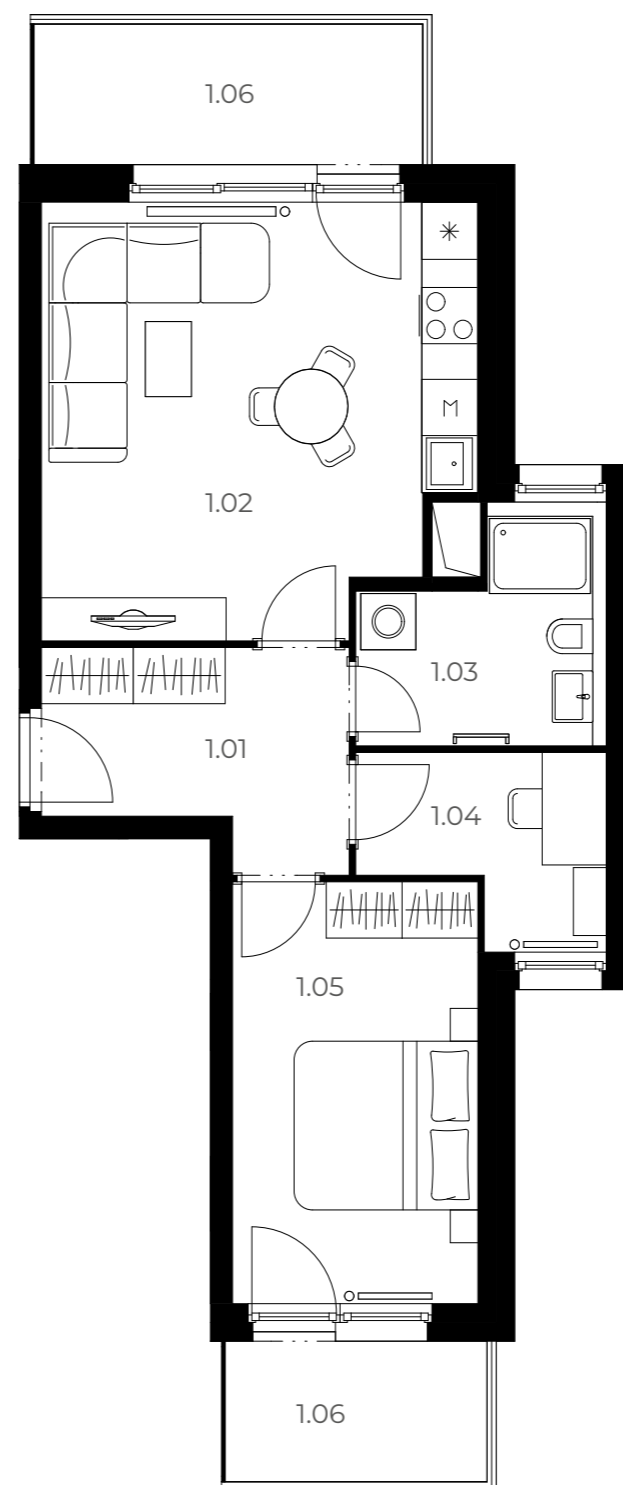


 **Půdorys bytu**



Budova



Podlaží

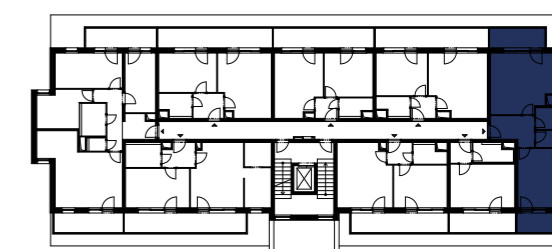

Byt