

C303

2+kk 3. NP 61,96 m²

Číslo	Název pokoje	Plocha
1.01	Předsíň	7,19 m ²
1.02	Obývací pokoj s kuchyní	20,74 m ²
1.03	Koupelna	5,74 m ²
1.04	Pracovna	4,67 m ²
1.05	Ložnice	12,01 m ²
1.06	Balkon	10,81 m ²

Plocha podlah 51,15 m²

Plocha balkonu 10,81 m²

Celková plocha bytu 61,96 m²

Velmi
úsporná

B

*Názvy, popisy a plošné výměry jsou orientační a developer si vyhrazuje právo na jednostranné změny. Zobrazené vybavení nábytkem, vestavné skříně, kuchyňská linka včetně spotřebičů nejsou součástí dodávky bytu. Toto vybavení je pouze grafickým znázorněním možného zařízení bytu.


GETBERG

– Klíč k vašim snům –

Smrčková 2485/4, 180 00 Praha 8 - Libeň ☎ +420 220 873 614 ✉ info@getberg.cz

www.GETBERG.cz

 RESIDENCE
UNHOŠŤ

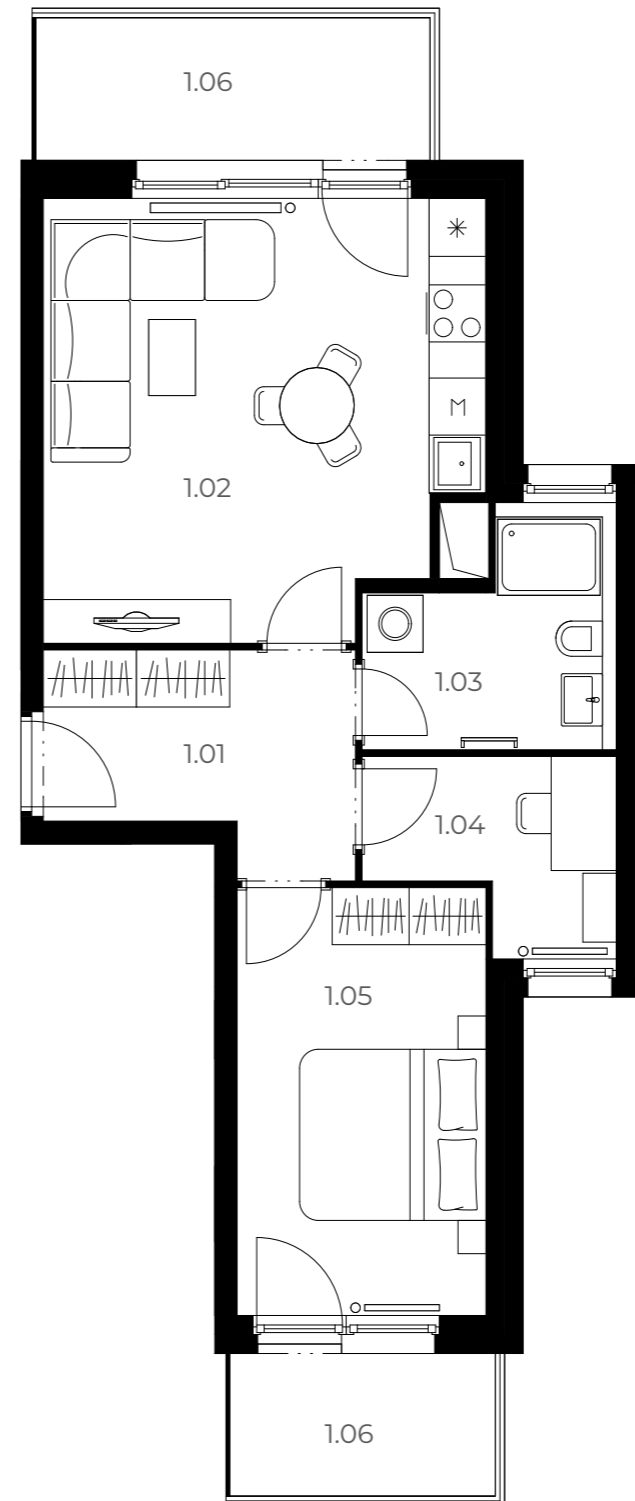


 Půdorys bytu



Budova



Podlaží

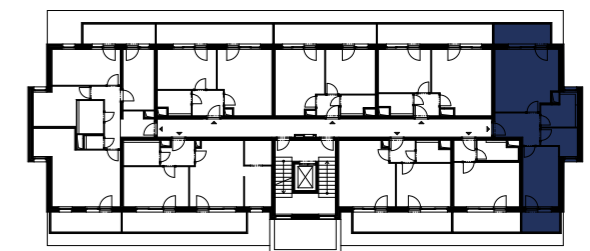

Byt