


# C307

4+kk 3. NP 98,92 m<sup>2</sup>

Číslo	Název pokoje	Plocha
1.01	Předsíň	11,35 m <sup>2</sup>
1.02	Obývací pokoj s kuchyní	27,27 m <sup>2</sup>
1.03	WC	1,5 m <sup>2</sup>
1.04	Koupelna	5,01 m <sup>2</sup>
1.05	Pokoj	9,96 m <sup>2</sup>
1.06	Ložnice	13,67 m <sup>2</sup>
1.07	Pokoj	10,51 m <sup>2</sup>
1.08	Balkon	16,26 m <sup>2</sup>
<b>Plocha podlah</b>		<b>82,66 m<sup>2</sup></b>
<b>Plocha balkonu</b>		<b>16,26 m<sup>2</sup></b>
<b>Celková plocha bytu</b>		<b>98,92 m<sup>2</sup></b>

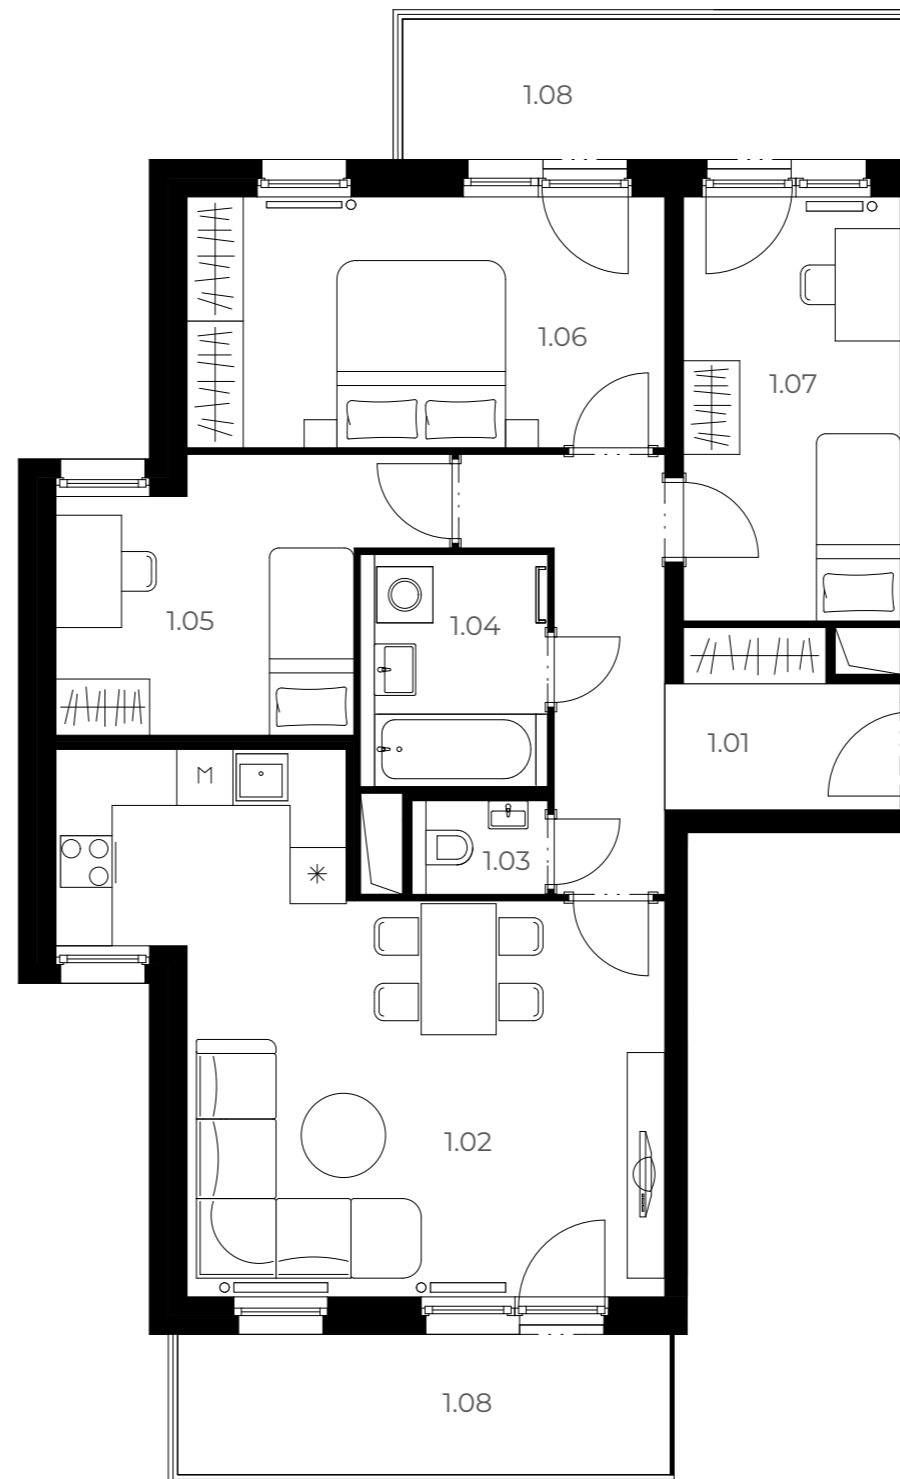

Velmi  
úsporná

**B**

\*Názvy, popisy a plošné výměry jsou orientační a developer si vyhrazuje právo na jednostranné změny. Zobrazené vybavení nábytkem, vestavné skříňe, kuchyňská linka včetně spotřebičů nejsou součástí dodávky bytu. Toto vybavení je pouze grafickým znázorněním možného zařízení bytu.

 **Půdorys bytu**



**GETBERG**

– Klíč k vašim snům –

Smrčková 2485/4, 180 00 Praha 8 - Libeň ☎ +420 220 873 614 ✉ info@getberg.cz


[www.GETBERG.cz](http://www.GETBERG.cz)



Budova



Podlaží

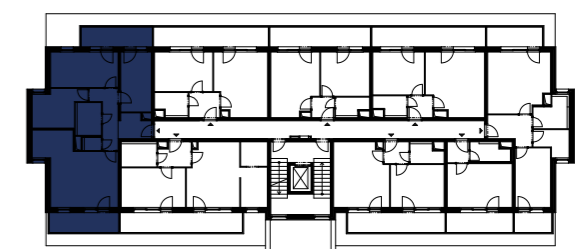

Byt