


# C401

4+kk 4. NP 151,81 m<sup>2</sup>

Číslo	Název pokoje	Plocha
1.01	Předsíň	14,43 m <sup>2</sup>
1.02	Pokoj	14,67 m <sup>2</sup>
1.03	Koupelna	4,24 m <sup>2</sup>
1.04	Koupelna	6,73 m <sup>2</sup>
1.05	Ložnice	10,14 m <sup>2</sup>
1.06	Obývací pokoj s kuchyní	30,61 m <sup>2</sup>
1.07	Pokoj	11,21 m <sup>2</sup>
1.08	Šatna	4,41 m <sup>2</sup>
<b>Plocha podlah</b>		<b>103,14 m<sup>2</sup></b>
<b>Plocha balkonu</b>		<b>48,67 m<sup>2</sup></b>
<b>Celková plocha bytu</b>		<b>151,81 m<sup>2</sup></b>

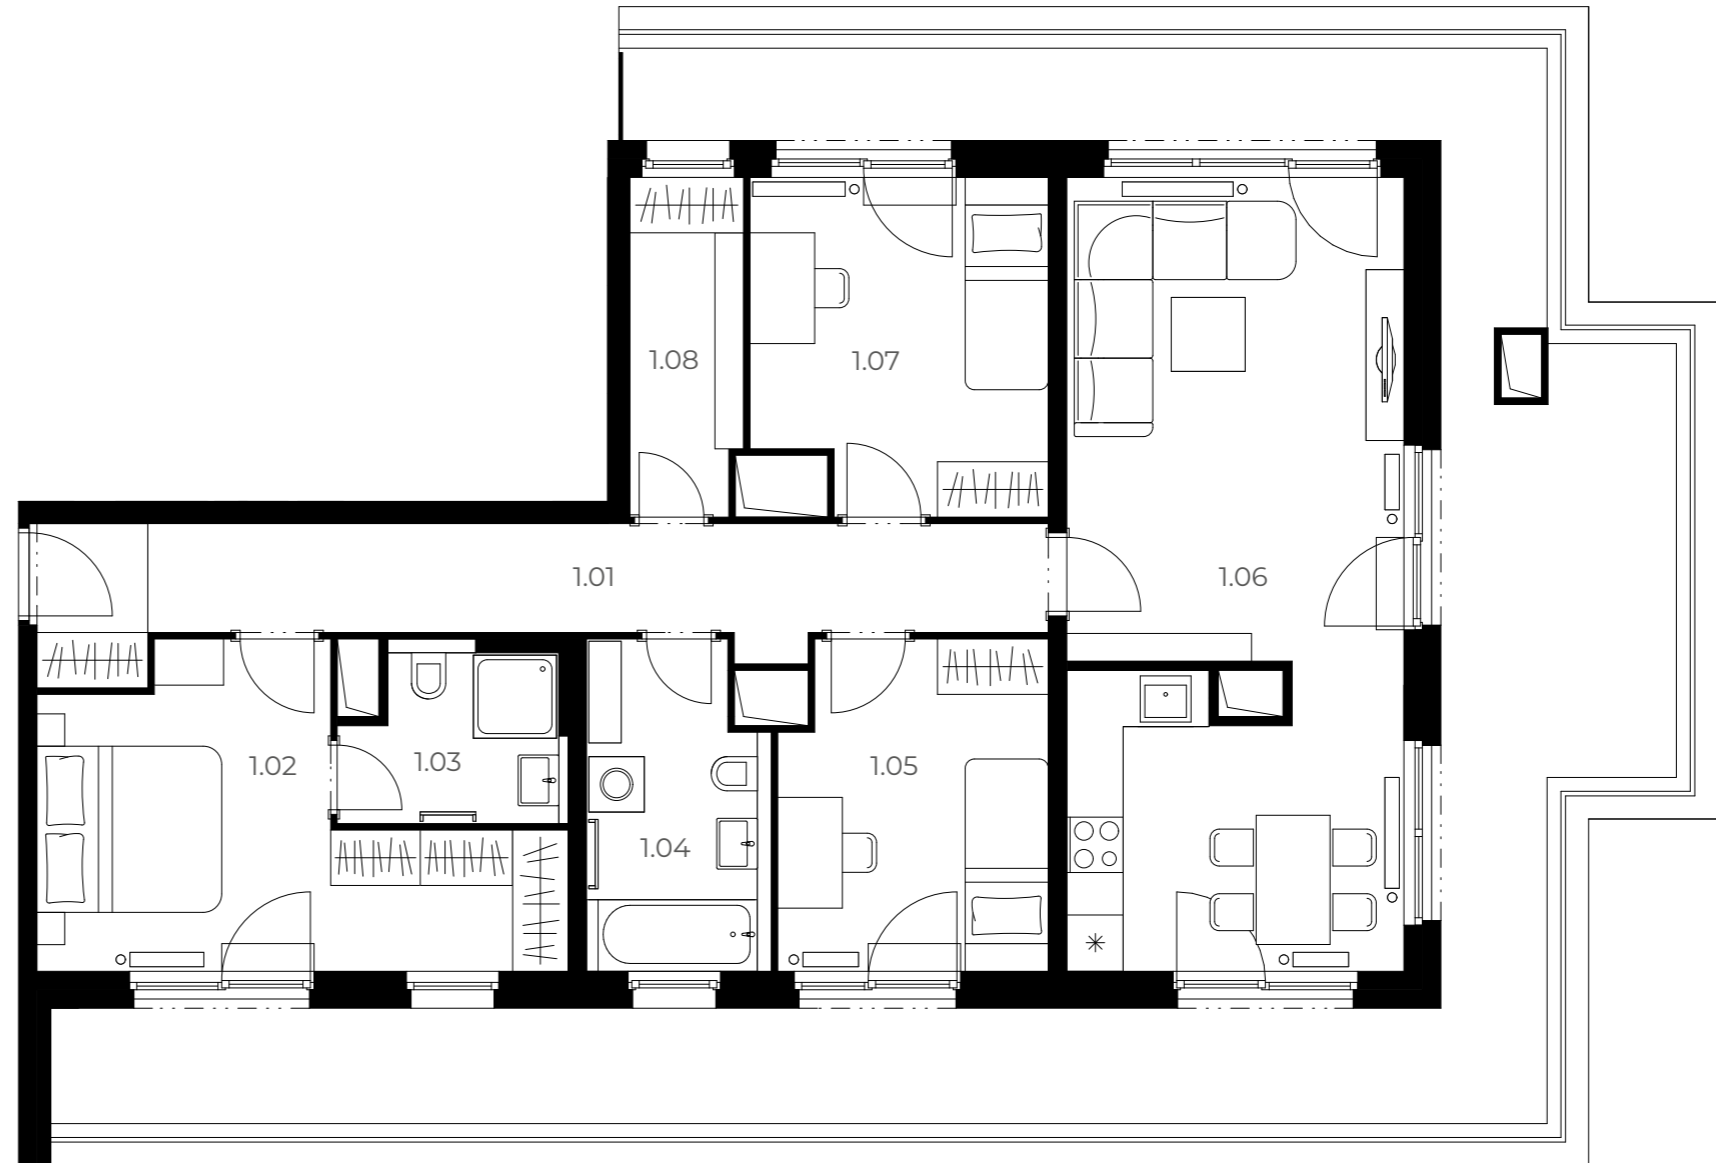

Velmi  
úsporná

**B**

\*Názvy, popisy a plošné výměry jsou orientační a developer si vyhrazuje právo na jednostranné změny. Zobrazené vybavení nábytkem, vestavné skříňe, kuchyňská linka včetně spotřebičů nejsou součástí dodávky bytu. Toto vybavení je pouze grafickým znázorněním možného zařízení bytu.



Půdorys bytu



**GETBERG**

– Klíč k vašim snům –

Smrčková 2485/4, 180 00 Praha 8 - Libeň +420 220 873 614 info@getberg.cz


www.GETBERG.cz



Budova



Podlaží

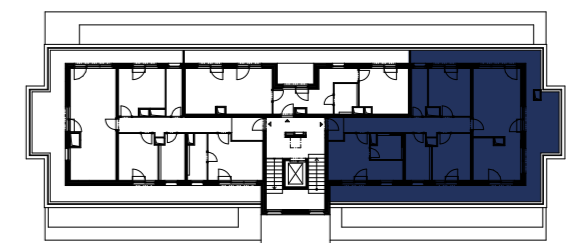

Byt