


# C402

**2+kk 4. NP 75,46 m<sup>2</sup>**

Číslo	Název pokoje	Plocha
1.01	Předsíň	12,41 m <sup>2</sup>
1.02	Ložnice	12,73 m <sup>2</sup>
1.03	Koupelna	4,13 m <sup>2</sup>
1.04	Obývací pokoj s kuchyní	23,02 m <sup>2</sup>
1.05	Terasa	22,56 m <sup>2</sup>

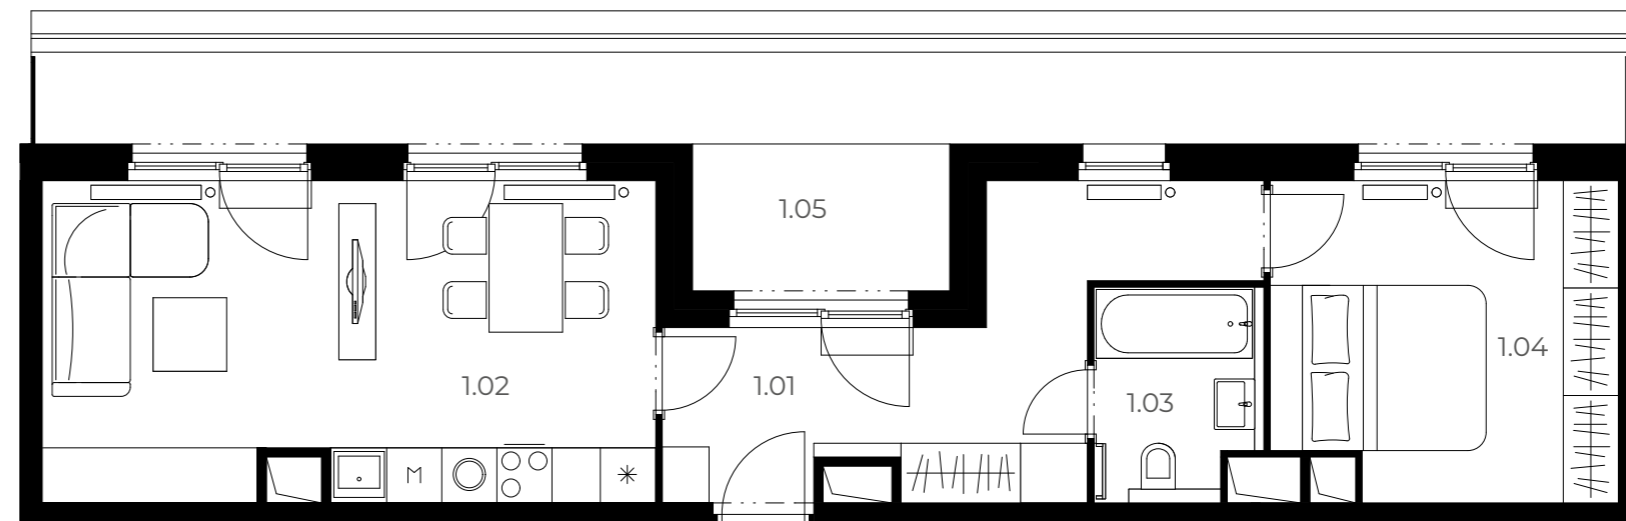

Plocha podlah 52,9 m<sup>2</sup>

Plocha balkonu 22,56 m<sup>2</sup>

Celková plocha bytu 75,46 m<sup>2</sup>

Velmi úsporná **B**

\*Názvy, popisy a plošné výměry jsou orientační a developer si vyhrazuje právo na jednostranné změny. Zobrazené vybavení nábytkem, vestavné skříně, kuchyňská linka včetně spotřebičů nejsou součástí dodávky bytu. Toto vybavení je pouze grafickým znázorněním možného zařízení bytu.

 **Půdorys bytu**



**GETBERG**

– Klíč k vašim snům –

 Smrčková 2485/4, 180 00 Praha 8 - Libeň  +420 220 873 614  info@getberg.cz


[www.GETBERG.cz](http://www.GETBERG.cz)



Budova



Podlaží

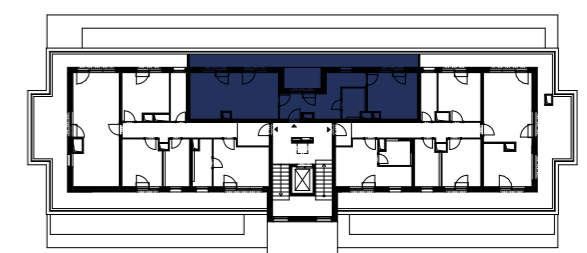

Byt