


C403

4+kk 4. NP 152,63 m²

Číslo	Název pokoje	Plocha
1.01	Předsíň	15,3 m ²
1.02	Ložnice	13,75 m ²
1.03	Koupelna	4,95 m ²
1.04	Koupelna	6,78 m ²
1.05	Pokoj	10,64 m ²
1.06	Obývací pokoj s kuchyní	29,14 m ²
1.07	Pokoj	11,88 m ²
1.08	Šatna	4,53 m ²
Plocha podlah		103,65 m²
Plocha balkonu		48,98 m²
Celková plocha bytu		152,63 m²

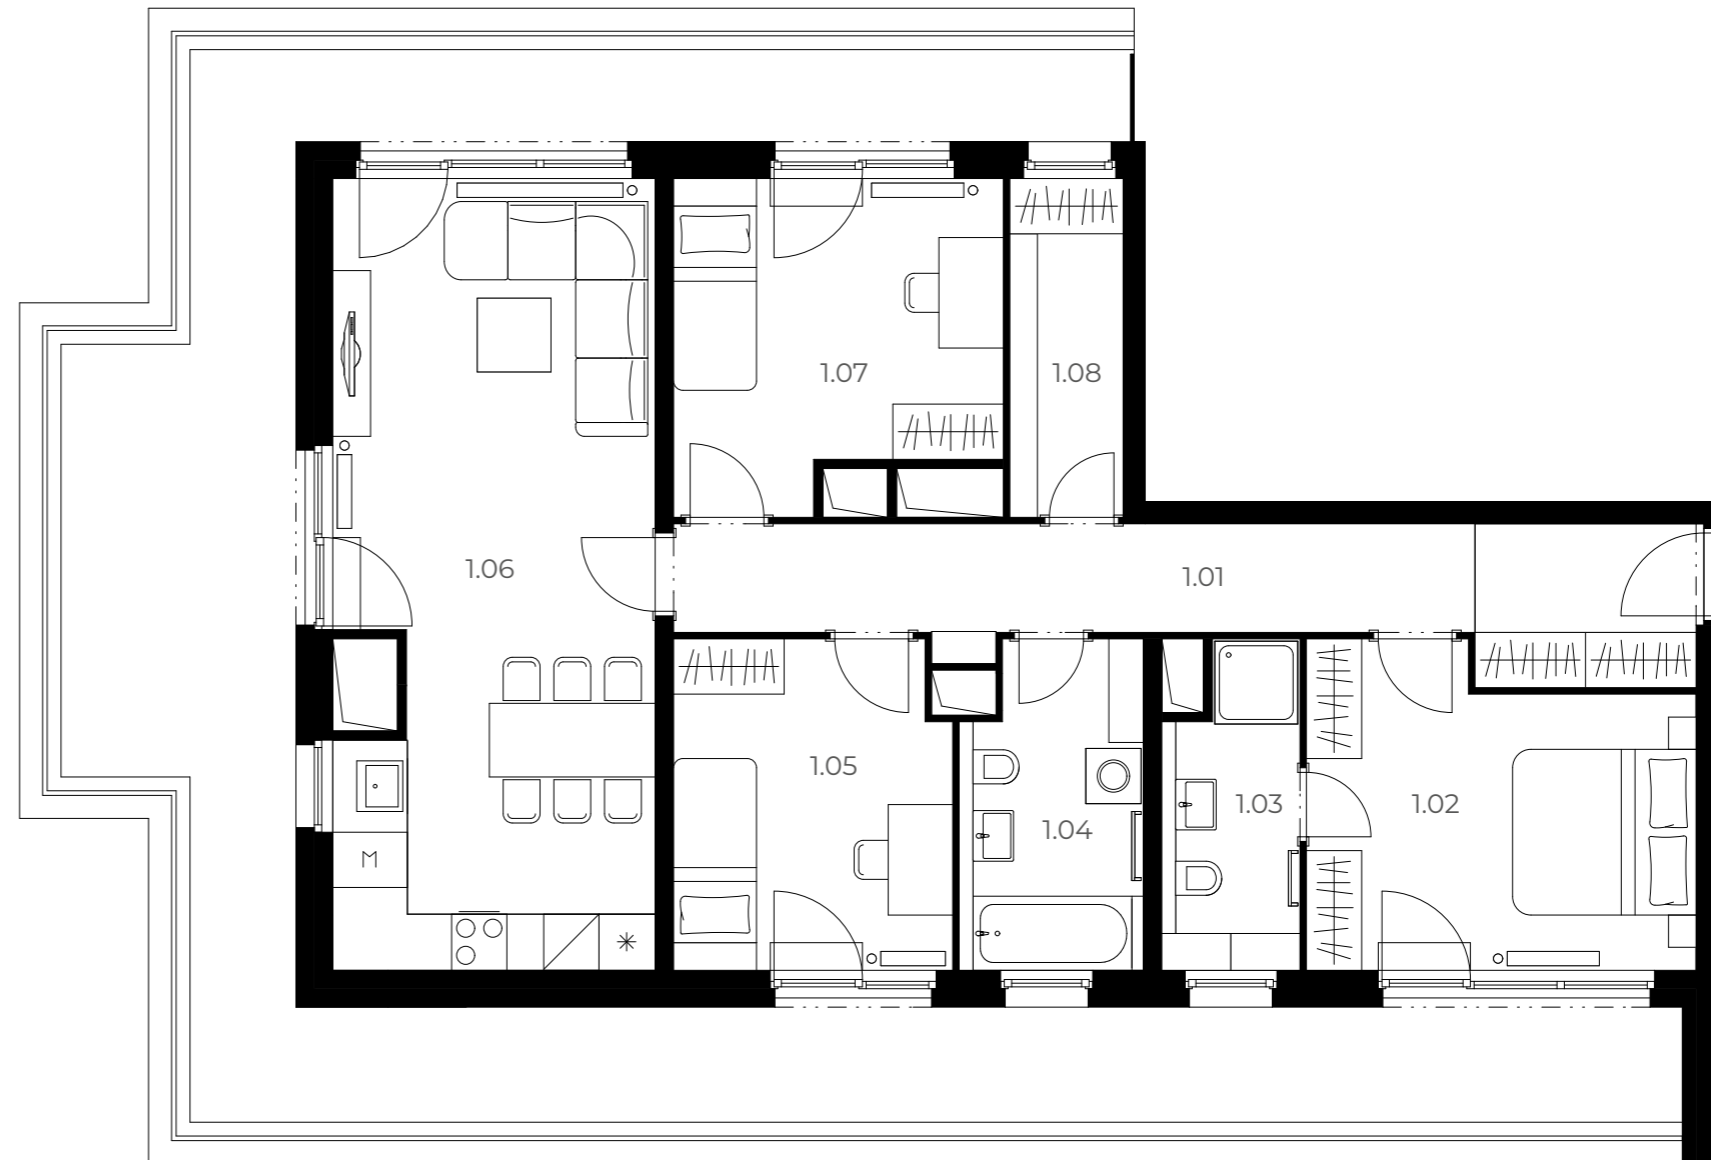

Velmi
úsporná **B**

*Názvy, popisy a plošné výměry jsou orientační a developer si vyhrazuje právo na jednostranné změny. Zobrazené vybavení nábytkem, vestavné skříňe, kuchyňská linka včetně spotřebičů nejsou součástí dodávky bytu. Toto vybavení je pouze grafickým znázorněním možného zařízení bytu.

 **Půdorys bytu**

100 cm 
200 cm 
500 cm 

GETBERG

– Klíč k vašim snům –

 Smrčková 2485/4, 180 00 Praha 8 - Libeň  +420 220 873 614  info@getberg.cz

www.GETBERG.cz



Budova



Podlaží



Byt