


D401

4+kk 4. NP 209,26 m²

Číslo	Název pokoje	Plocha
1.01	Předsíň	12,11 m ²
1.02	Obývací pokoj s kuchyní	29,12 m ²
1.03	WC	1,63 m ²
1.04	Pokoj	9,22 m ²
1.05	Koupelna	5,19 m ²
1.06	Pokoj	8,25 m ²
1.07	Ložnice	16,19 m ²
1.08	Terasa	124,76 m ²
Plocha podlah		84,5 m²
Plocha balkonu		124,76 m²
Celková plocha bytu		209,26 m²

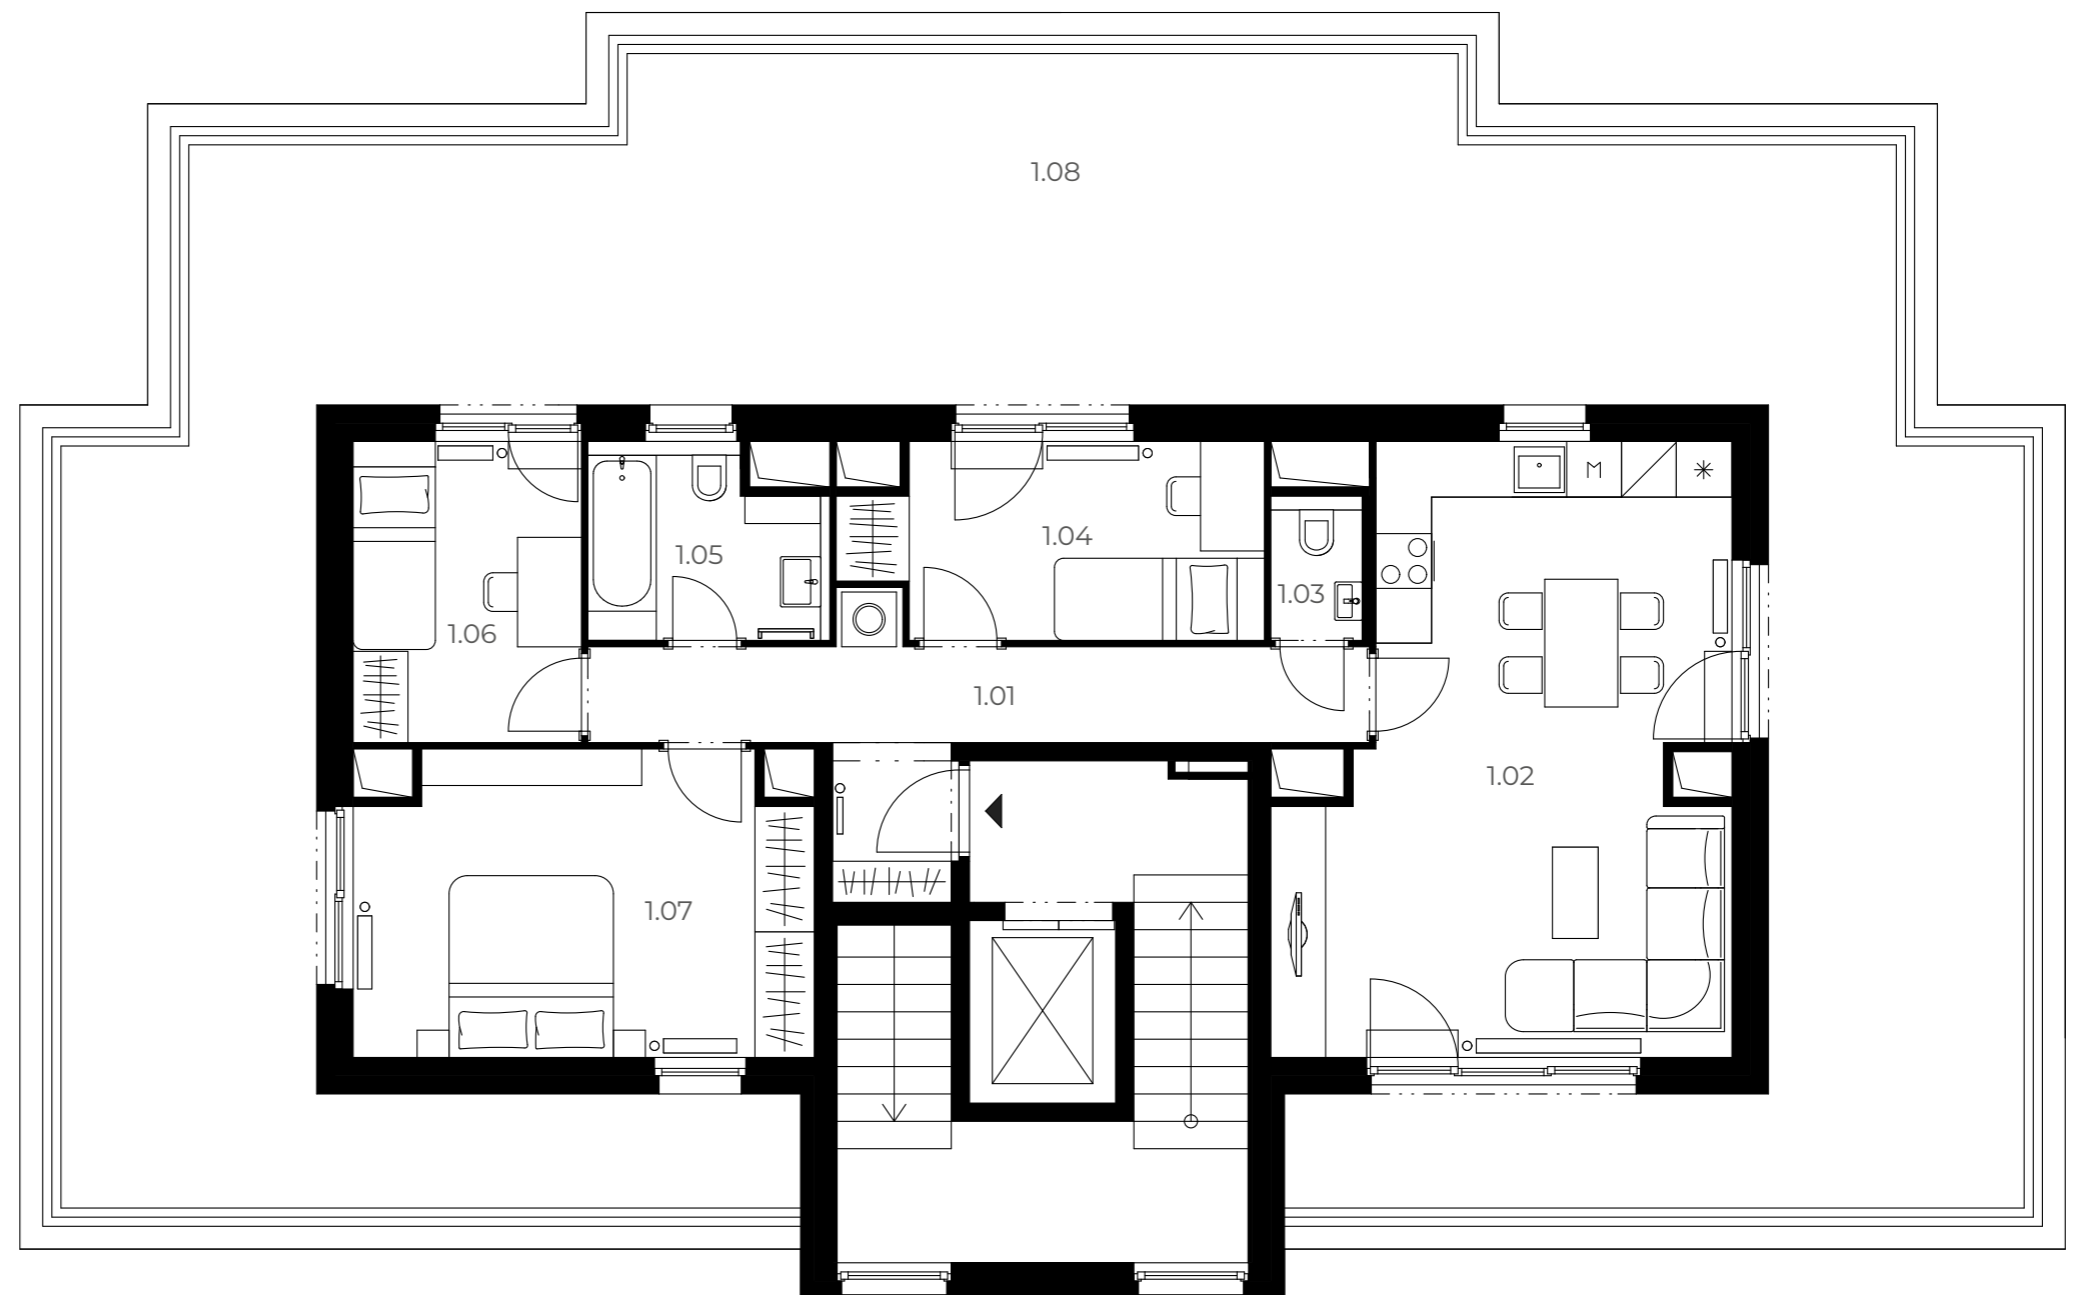

Velmi
úsporná

B

*Názvy, popisy a plošné výměry jsou orientační a developer si vyhrazuje právo na jednostranné změny. Zobrazené vybavení nábytkem, vestavné skříňe, kuchyňská linka včetně spotřebičů nejsou součástí dodávky bytu. Toto vybavení je pouze grafickým znázorněním možného zařízení bytu.

 **Půdorys bytu**

100 cm
200 cm
500 cm

GETBERG

– Klíč k vašim snům –

Smrčková 2485/4, 180 00 Praha 8 - Libeň ☎ +420 220 873 614 ✉ info@getberg.cz


www.GETBERG.cz



Budova



Podlaží

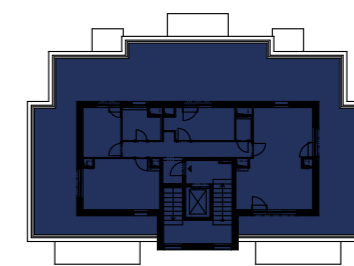

Byt